



バルコニー屋根・フェンス

バルコニー屋根

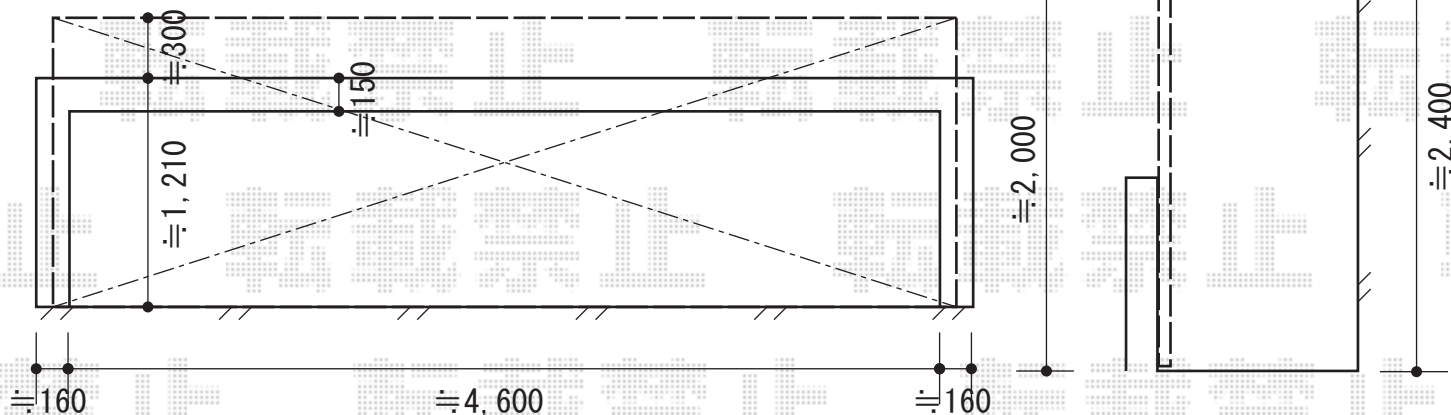

トステム ライザーテラスⅡF型 単体 屋根タイプ 積雪~20cm対応
間口=メーターモジュール5000通し (柱芯々4,800mm 屋根幅5,020mm)
出幅=5尺 (1,485mm)
色 : シャイングレー
屋根材 : ポリカーボネート (ブルースモーク)
柱仕様 : 柱奥行移動タイプ
施工方法 : 下止め
オプション : 吊り下げ物干し 標準 2本入

フェンス

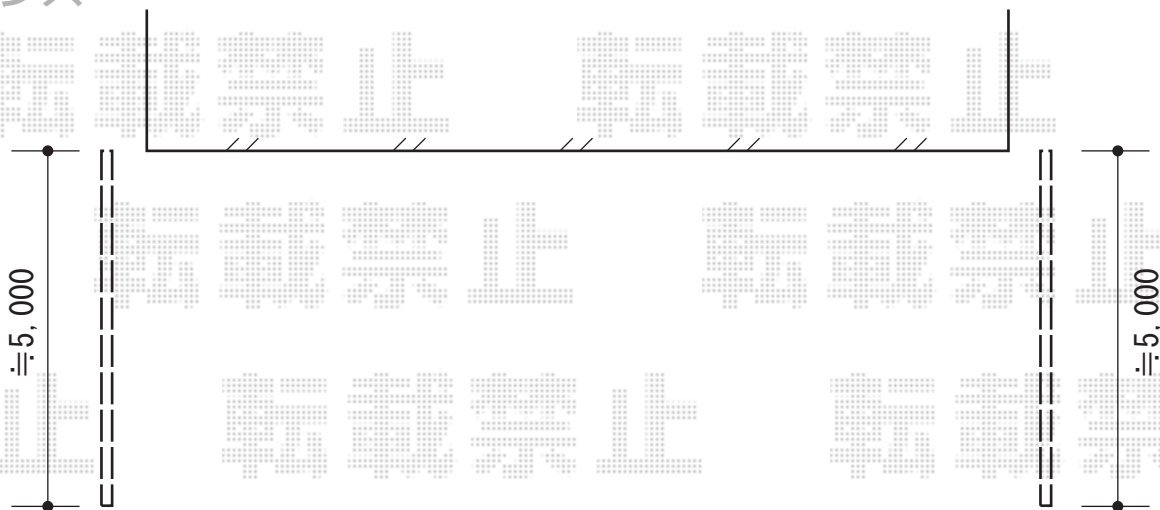

TOEX プリレオR6型フェンス フリーポールタイプ
本体1枚 (W×H) = (W1,979.5mm×H800) × 5スパン
自由柱 : T-8×8本
部品 : 部品セットA×8本
部品 : 端部カバー (縦桟左右各1本)
部品 : 端部キャップA×2
色 : シャイングレー

現場状況や作図制限により概略図の内容と多少の違いが生じることがございます。
施工時は、現場優先とさせて頂きたく思いますので、お立会い頂き、
最終のご指示のほど、何卒、宜しくお願い致します。



EX-SHOP
HTTP://WWW.EX-SHOP.NET

担当: 小林