


ウッドデッキ・テラス屋根

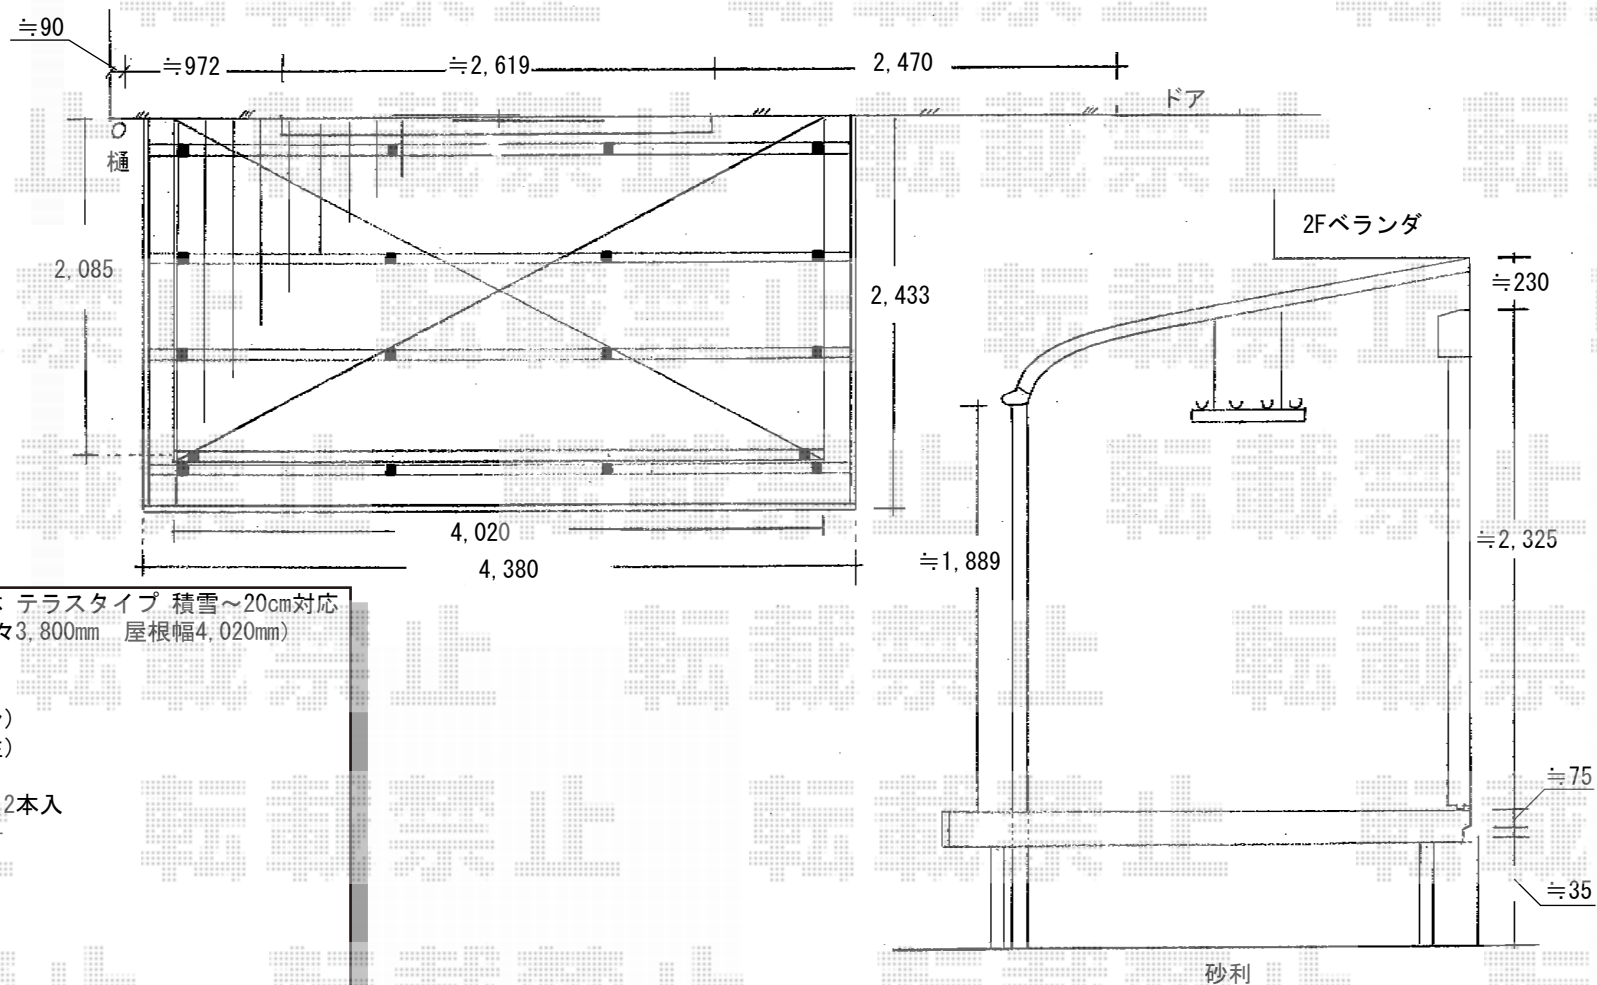

トステム ライザーテラスⅡR型 単体 テラスタイプ 積雪~20cm対応
 間口=メーターモジュール4000 (柱芯々3,800mm 屋根幅4,020mm)
 出幅=7尺 (2,085mm)
 色: ブラック
 屋根材: ポリカーボネート (ブラウン)
 柱仕様: 柱位置固定タイプ (ロング柱)
 施工方法: 上止め
 オプション: 吊り下げ物干し 標準 2本入
 メーカー希望小売価格: ¥190,100.-

トステム リコステージⅡ 単体
 間口=関東間2.5間 (4,340mm)
 出幅=8尺 (2,433mm)
 色: ソフトブラウン
 床板: 標準/縦貼り
 幕板: 幕板A (厚タイプ31mm)
 束柱: 束柱B (282mm~432mm)
 追加部材: テラス柱廻り加工用部材一式
 メーカー希望小売価格: ¥403,100.-

現場状況や作図制限により概略図の内容と多少の違いが生じることがございます。
 施工時は、現場優先とさせて頂きたく思いますので、お立会い頂き、
 最終のご指示のほど、何卒、宜しくお願い致します。

