


ライザーテラスII R型 連棟 屋根タイプ 積雪～20cm対応

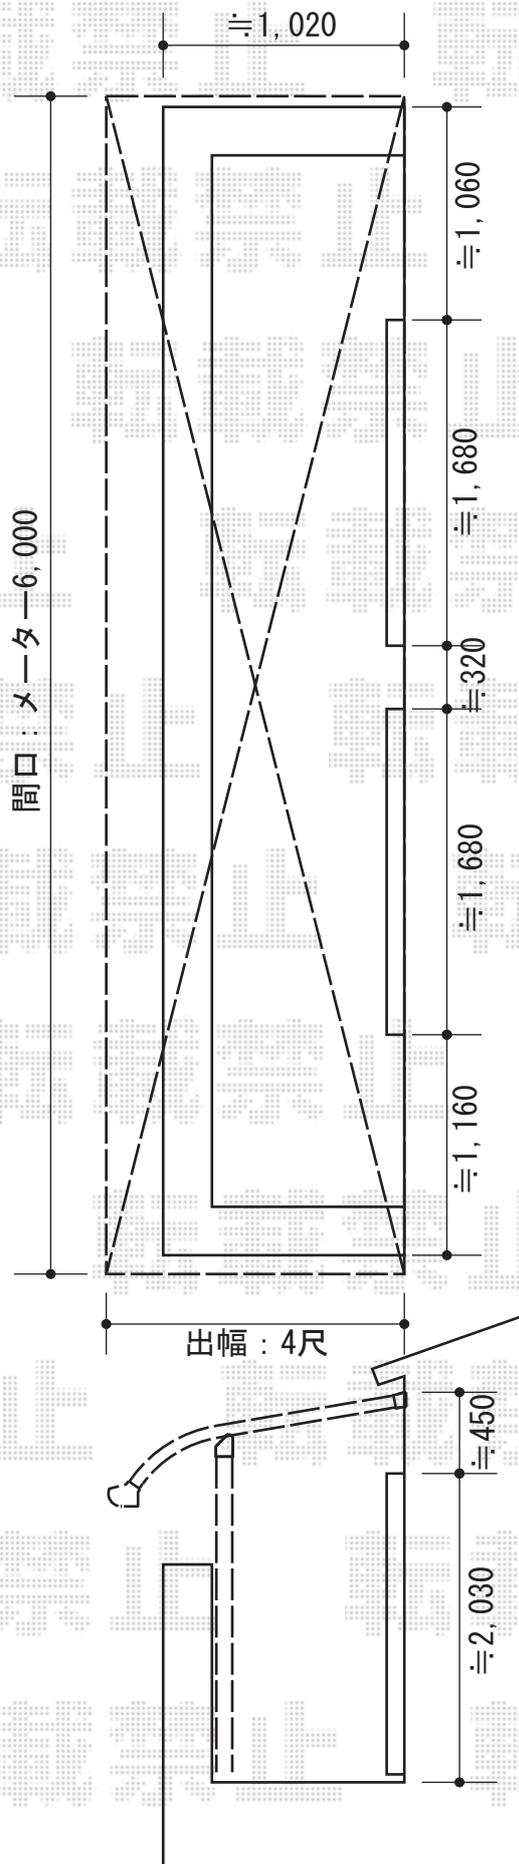

トステム
 ライザーテラスII R型 連棟 屋根タイプ 積雪～20cm対応
 間口=メーター6000 [3000+3000]
 (柱芯々5,800mm 屋根幅6,020mm)
 出幅=4尺 (1,185mm)
 色: シャイングレー
 屋根材: ポリカーボネート (ブルースモーク)
 柱仕様: 柱奥行移動タイプ
 施工方法: 下止め仕様

現場状況や作図制限により概略図の内容と多少の違いが生じることがございます。
 施工時は、現場優先とさせていただきますので、お立会い頂き、
 最終のご指示のほど、何卒、宜しくお願い致します。



EX-SHOP
[HTTP://WWW.EX-SHOP.NET](http://www.ex-shop.net)

担当: 大辻