


カーポート・フェンス・テラス屋根

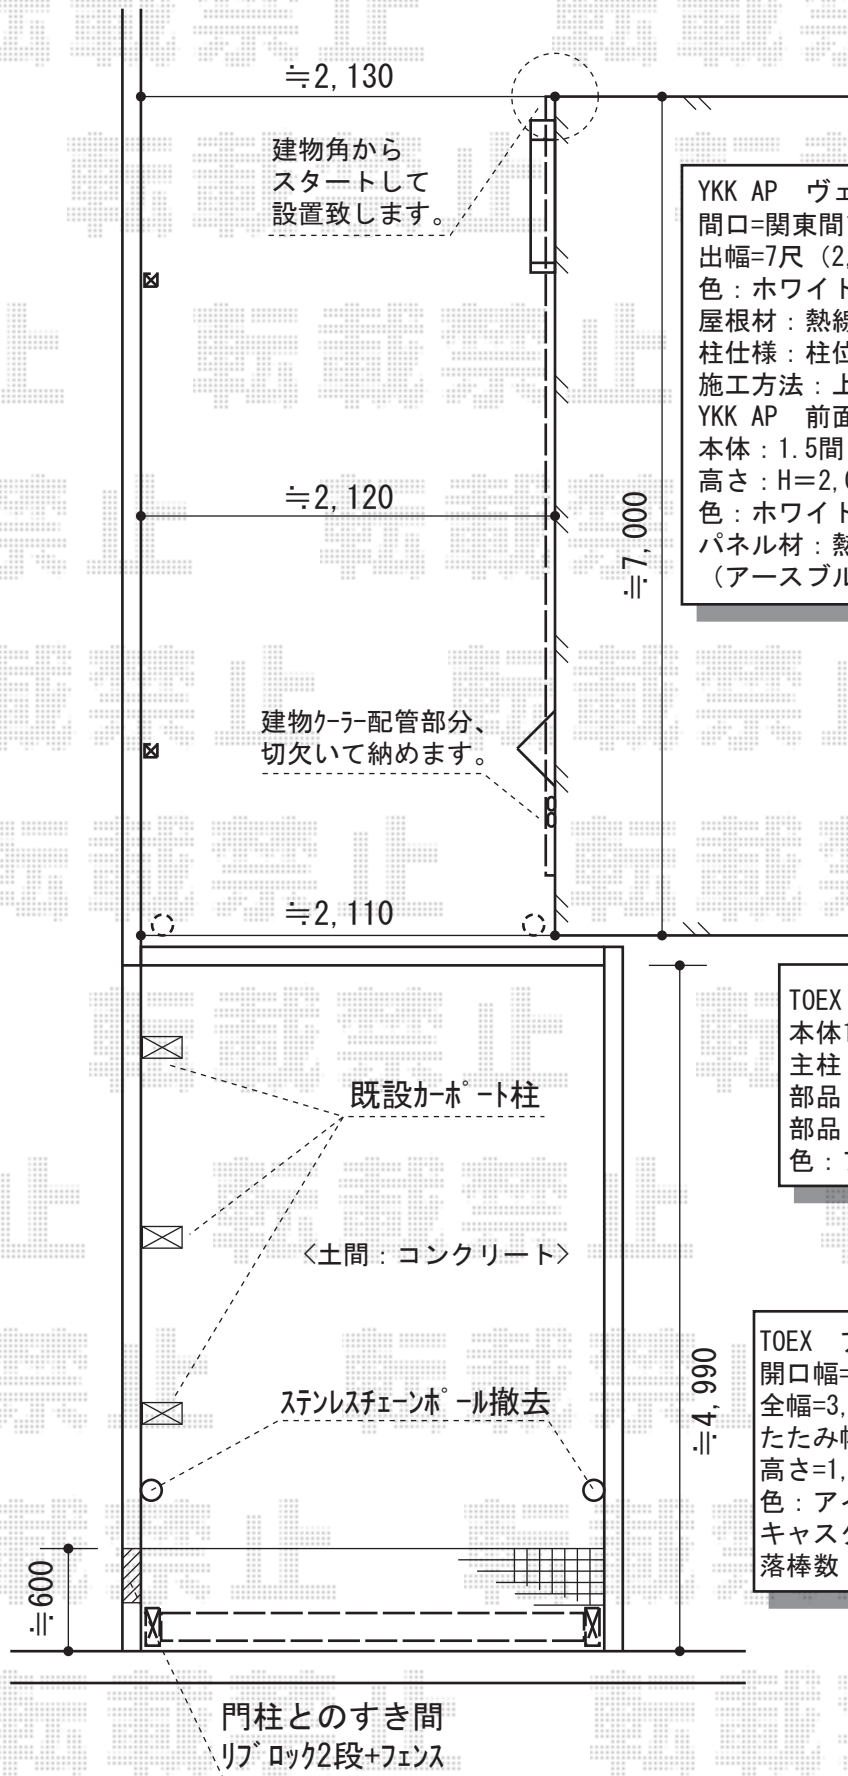

YKK AP ヴェクターR型 連棟 テラスタイプ 積雪~20cm対応
 間口=関東間1.5間+2.0間 (柱芯々6,215mm 屋根幅6,400mm)
 出幅=7尺 (2,070mm)
 色: ホワイト
 屋根材: 熱線遮断ポリカーボネート (アースブルーマット調)
 柱仕様: 柱位置固定タイプ (ロング柱)
 施工方法: 上止め
 YKK AP 前面パネル 柱標準タイプ 1.5間+2.0間 2段使用
 本体: 1.5間 (2,770mm) +2.0間 (3,680)
 高さ: H=2,000mm
 色: ホワイト
 パネル材: 熱線遮断ポリカーボネート (アースブルーマット調)

TOEX プリレオR2型フェンス フリーポールタイプ
 本体1枚 (W×H) = (W1,979.5mm×H800mm) ×1スパン
 主柱: T-8×2本
 部品: 部品セットB×2
 部品: 端部キャップB×1
 色: アイボリーホワイト

TOEX アルシャインM Aタイプ 片開き ノンレールタイプ
 開口幅=2,862mm
 全幅=3,032mm
 たたみ幅=528mm
 高さ=1,250mm
 色: アイボリーホワイト
 キャスター数: 2個
 落棒数: 2本

現場状況や作図制限により概略図の内容と多少の違いが生じることがございます。
 施工時は、現場優先とさせて頂きたく思いますので、お立会い頂き、
 最終のご指示のほど、何卒、宜しくお願い致します。



EX-SHOP
[HTTP://WWW.EX-SHOP.NET](http://www.ex-shop.net)

担当: 小林