


ライザーテラスII R型 テラスタイプ 連棟 積雪～20cm対応

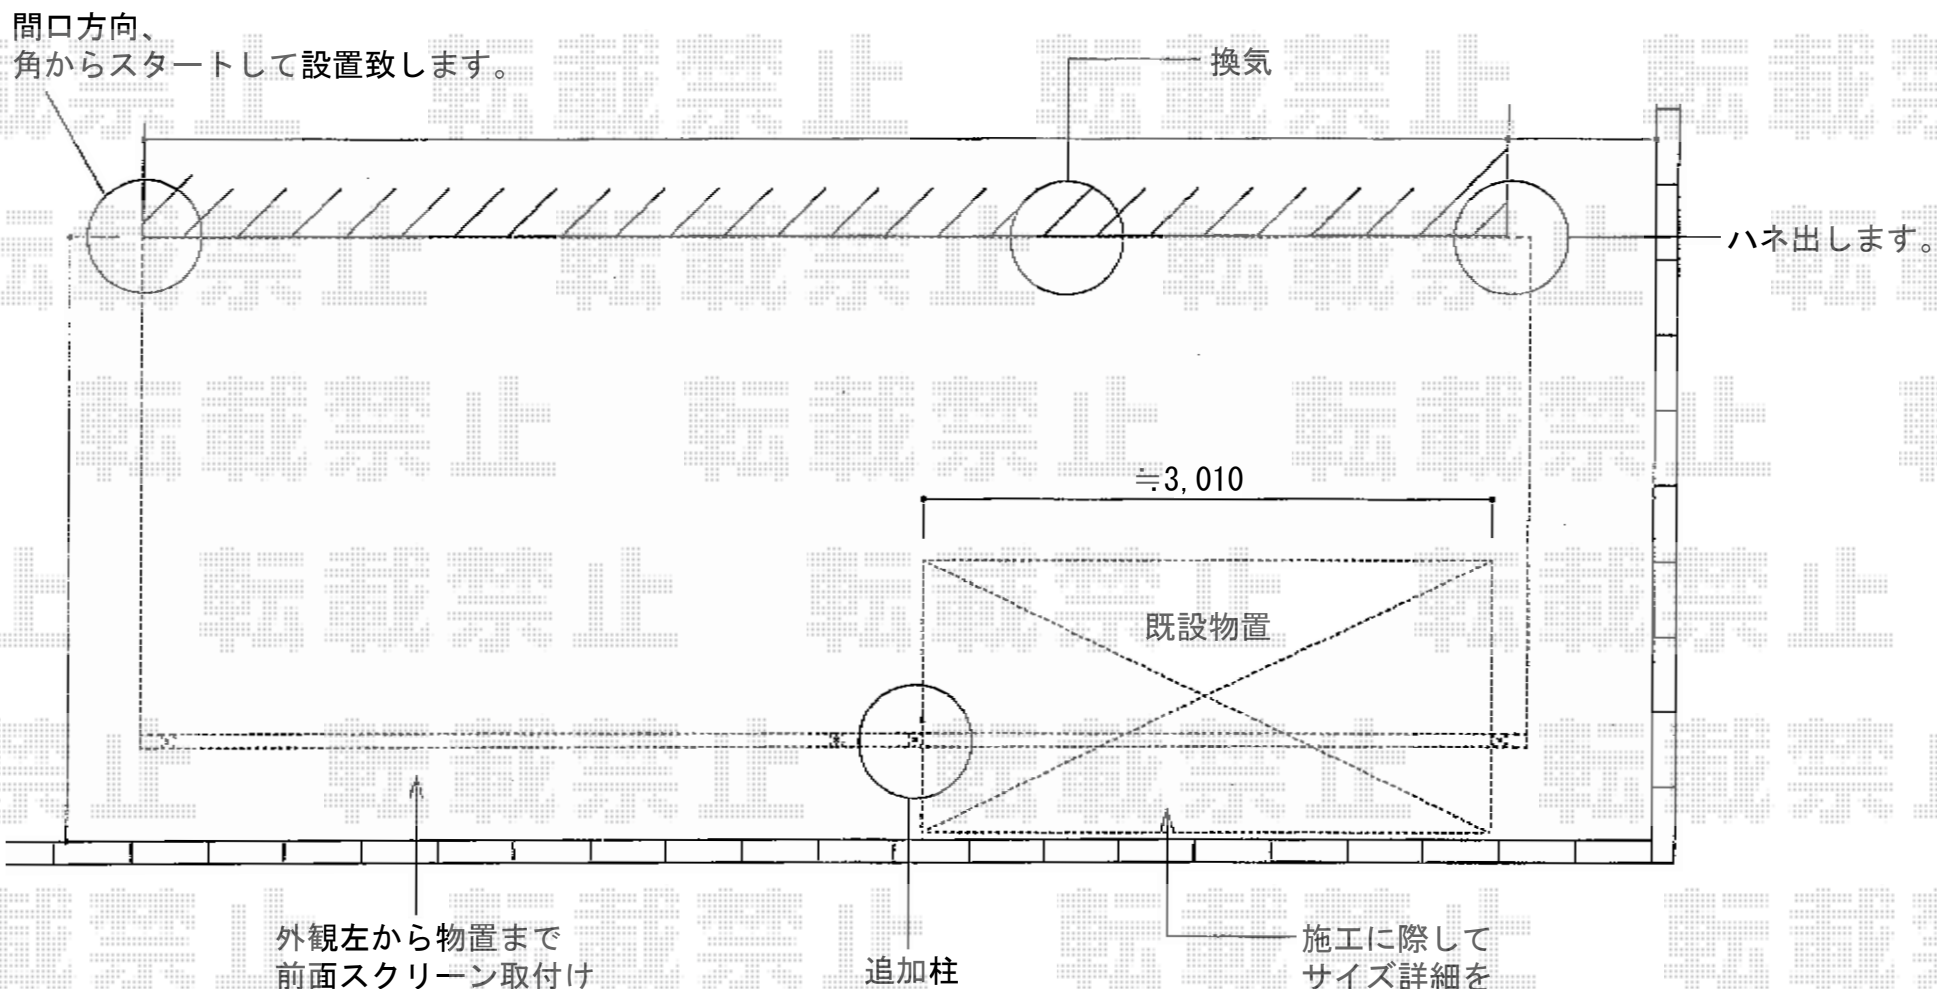

トステム ライザーテラスII R型 テラスタイプ 連棟  
 間口=関東間4.0間(柱芯々7,080mm 屋根幅7,300mm)  
 出幅=9尺(2,685mm) 色:ブラック  
 屋根材:ポリカーボネート(ブラウン)  
 柱仕様:柱位置固定タイプ 施工方法:上止め  
 オプション:吊り下げ物干し 標準 2本入  
 追加部材:追加柱×1

トステム 前面スクリーン(2段)  
 サイズ:2.5間(1.0間+1.5間)  
 色:ブラック  
 パネル材:ポリカーボネート(ブラウン)  
 オプション:前面スクリーンふさぎ材、部品セット

施工に際して  
 サイズ詳細を  
 再度確認致します。

現場状況や作図制限により概略図の内容と多少の違いが生じることがございます。  
 施工時は、現場優先とさせて頂きたく思いますので、お立会い頂き、  
 最終のご指示のほど、何卒、宜しくお願い致します。

