
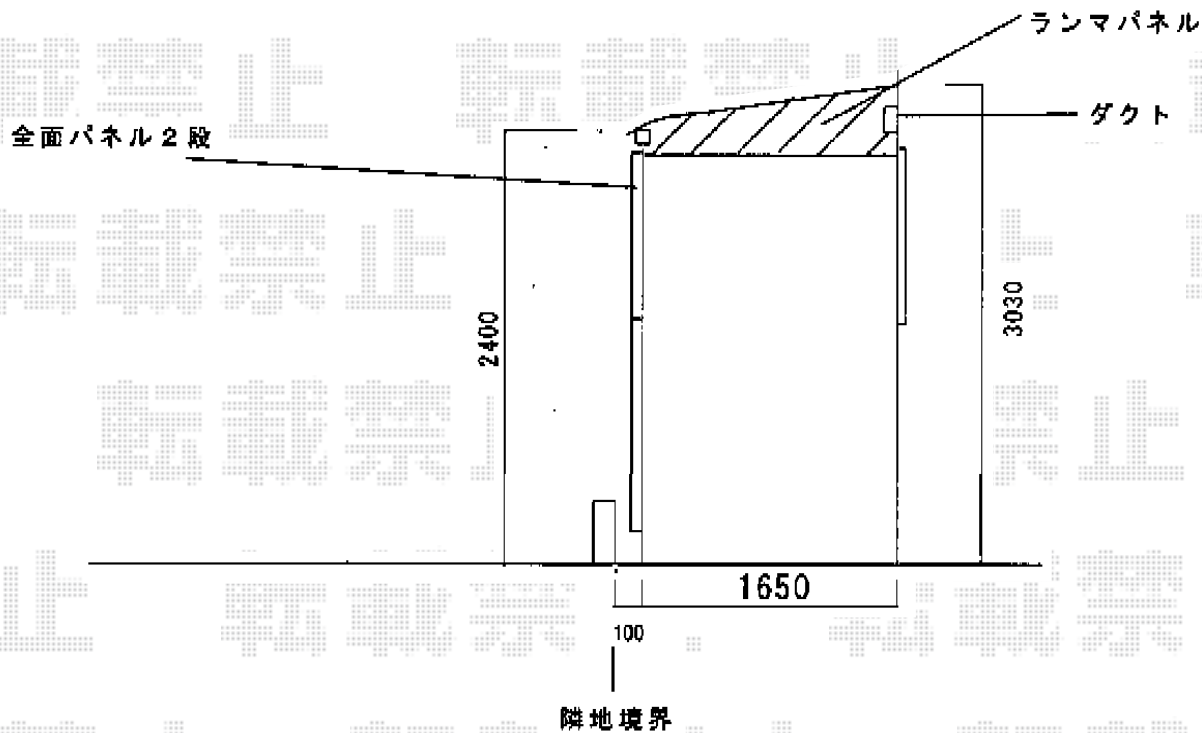


ライザーテラスII R型 テラスタイプ 単体 積雪～20cm対応

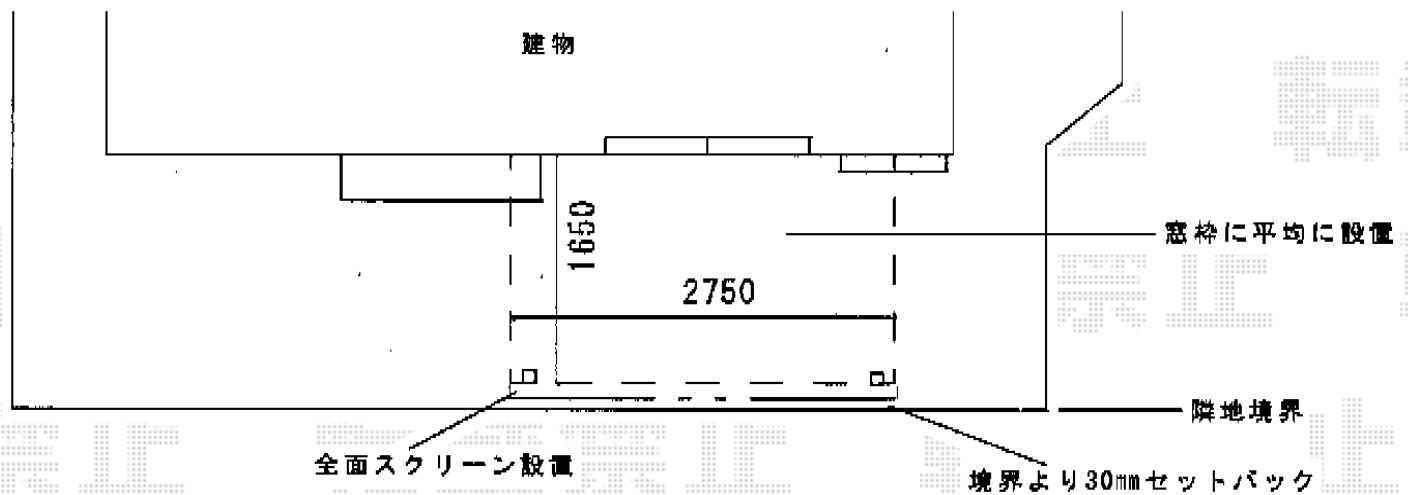

トステム ライザーテラスII R型 テラスタイプ 単体
積雪～20cm対応
間口=関東間1.5間 (柱芯々2,530mm 屋根幅2,750mm)
出幅=6尺 (1,785mm)
色：シャイングレー
屋根材：ポリカーボネート (ブラウン)
柱仕様：柱位置固定タイプ
施工方法：上止め

トステム 屋根材ホルダー (関東間 3本入)
色：シャイングレー

トステム 前面スクリーン (2段)
サイズ：1.5間
パネル材：ポリカーボネート (ブラウン)
色：シャイングレー
オプション：前面スクリーンふさぎ材、部品

トステム 側面ランマパネルR型用
サイズ：6尺用
パネル材：ポリカーボネート (ブラウン)
色：シャイングレー

現場状況や作図制限により概略図の内容と多少の違いが生じることがございます。
施工時は、現場優先とさせて頂きたく思いますので、お立会い頂き、
最終のご指示のほど、何卒、宜しくお願い致します。



EX-SHOP
HTTP://WWW.EX-SHOP.NET

担当：沼

全ての著作権は、エクスショップに帰属します。当社とのお取引目的外の使用・複製・転載禁止となっております。