

マルチスクエア フラット屋根 連棟・2合掌 両支持標準柱

トステム

マルチスクエア フラット屋根 連棟・2合掌 両支持標準柱

屋根ユニット：5030サイズ（幅3,073mm×奥行5,039mm）×3

フレームユニット：吊り式両支持80サイズ（幅8,418mm）

フレームユニット：吊り式両支持33サイズ（幅3,623mm）


フレームユニット：置き式両支持70サイズ（幅7,488mm）

フレームユニット：置き式両支持33サイズ（幅3,623mm）

色：シャイングレー

屋根材：熱線吸収アクアポリカーボネート（ブルースモーク）

樋仕様：標準

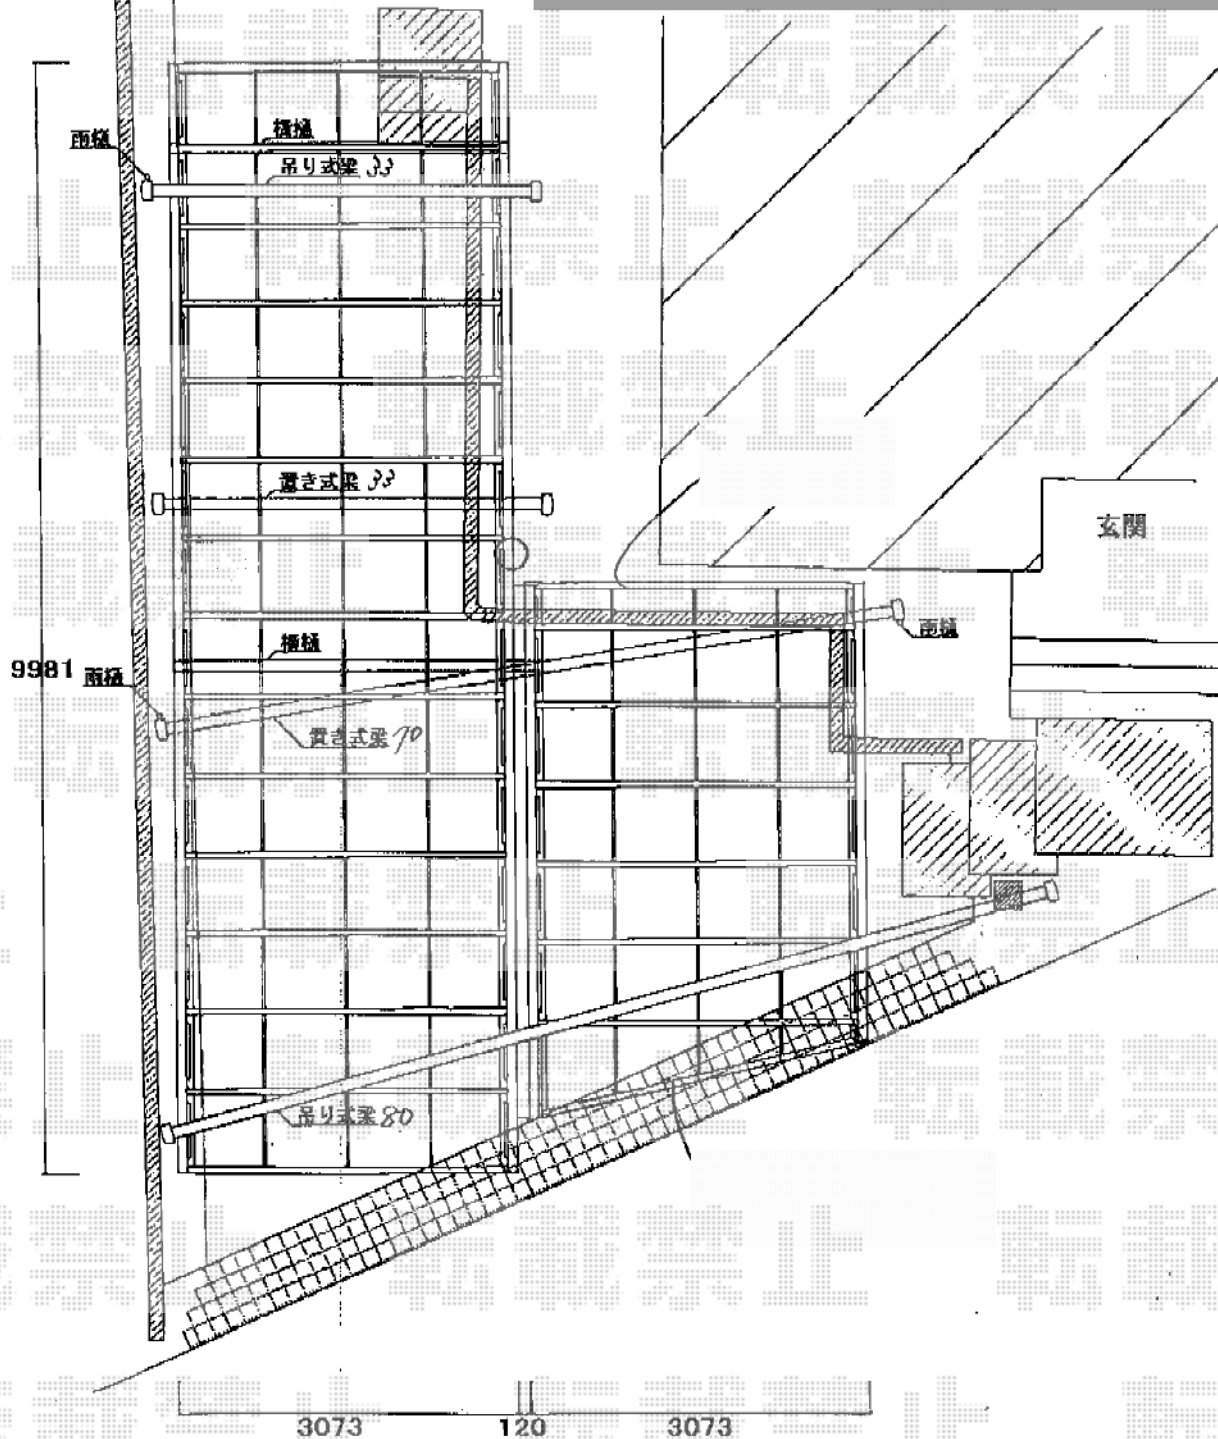

現場状況や作図制限により概略図の内容と多少の違いが生じることがございます。
 施工時は、現場優先とさせて頂きたく思いますので、お立会い頂き、
 最終のご指示のほど、何卒、宜しくお願い致します。



EX-SHOP
[HTTP://WWW.EX-SHOP.NET](http://www.ex-shop.net)

担当：堀

全ての著作権は、エクスショップに帰属します。当社とのお取引目的外の使用・複製・転載禁止となっております。