
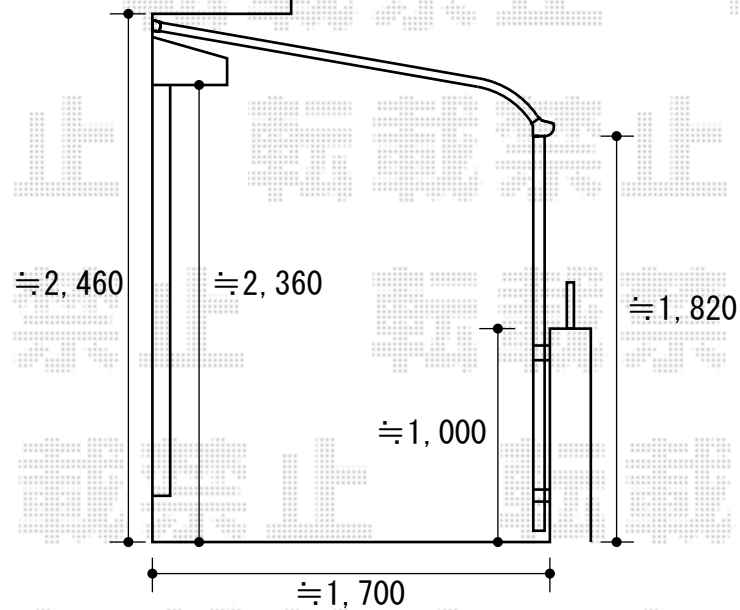


ライザーテラスII R型 屋根タイプ 単体 積雪~20cm対応

- バルコニー屋根 -

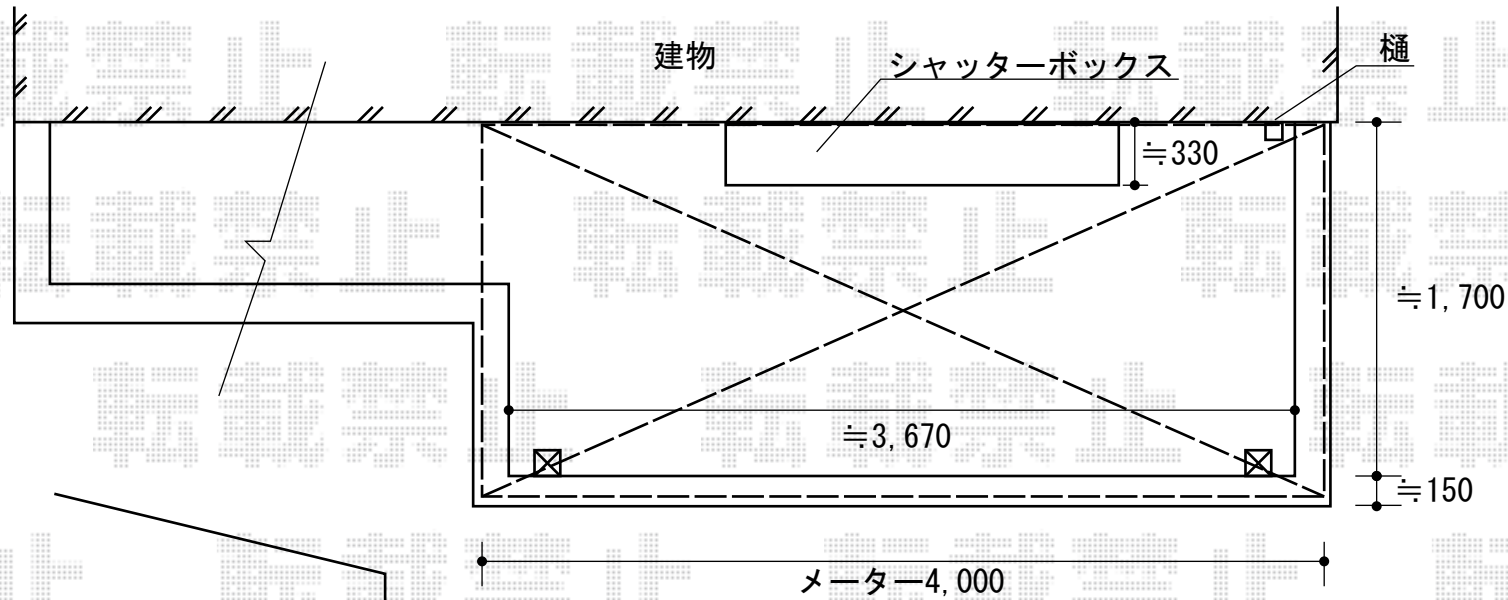

ライザーテラスII R型 屋根タイプ 単体 積雪~20cm対応  
 間口=メーター4,000 (柱芯々3,800mm 屋根幅4,020mm)  
 出幅=6尺 (1,785mm)  
 色: ブラック  
 屋根材: ポリカーボネート (ブルースモーク)  
 柱仕様: 柱位置固定タイプ  
 施工方法: 下止め仕様  
 オプション: 吊り下げ物干し 標準 2本入

現場状況や作図制限により概略図の内容と多少の違いが生じることがございます。  
 施工時は、現場優先とさせて頂きたく思いますので、お立会い頂き、  
 最終のご指示のほど、何卒、宜しくお願い致します。

全ての著作権は、エクスショップに帰属します。当社とのお取引目的外の使用・複製・転載禁止となっております。



EX-SHOP  
[HTTP://WWW.EX-SHOP.NET](http://www.ex-shop.net)

担当: 小林