


リウッドデッキII ワイド 単体

YKK AP リウッドデッキII ワイド
 単体+段床 (異形納まり)
 間口=2間 (3,998mm) +2,731mm
 出幅=10.5尺 (3,215mm) ・ 4.5尺 (1,395mm)
 色: 床板/レッドブラウン
 束柱/カームブラック
 床板: 縦貼り
 束柱: KS (400~500mm)
 段床: 1段

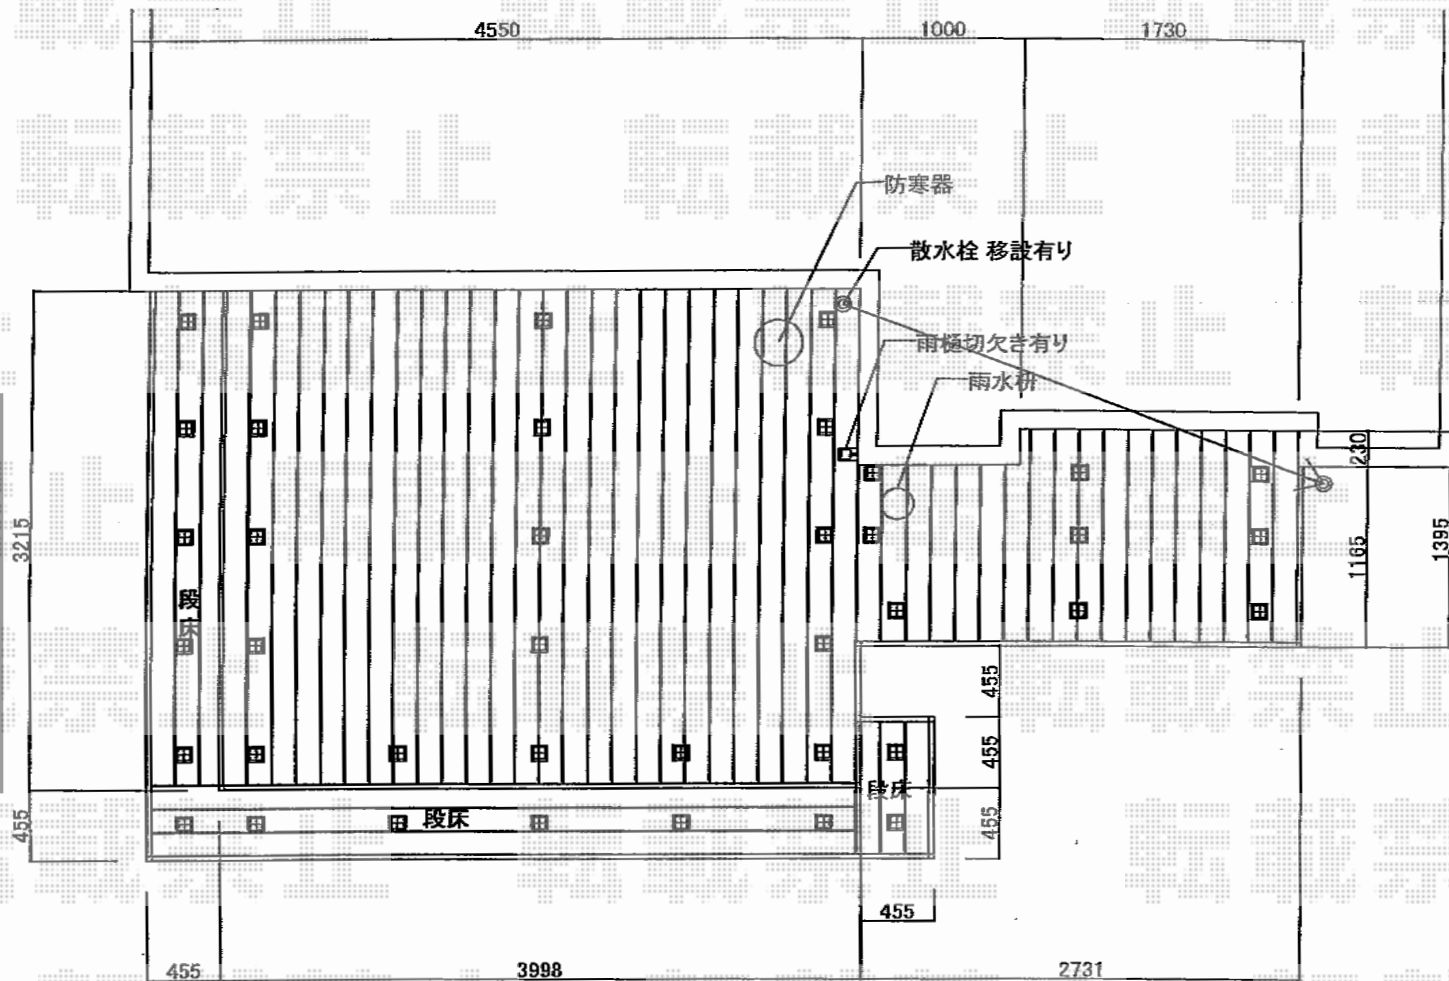

現場状況や作図制限により概略図の内容と多少の違いが生じることがございます。
 施工時は、現場優先とさせて頂きたく思いますので、お立会い頂き、
 最終のご指示のほど、何卒、宜しくお願い致します。

