


パワーアルファ RB型 単体 テラスタイプ 積雪～30cm対応

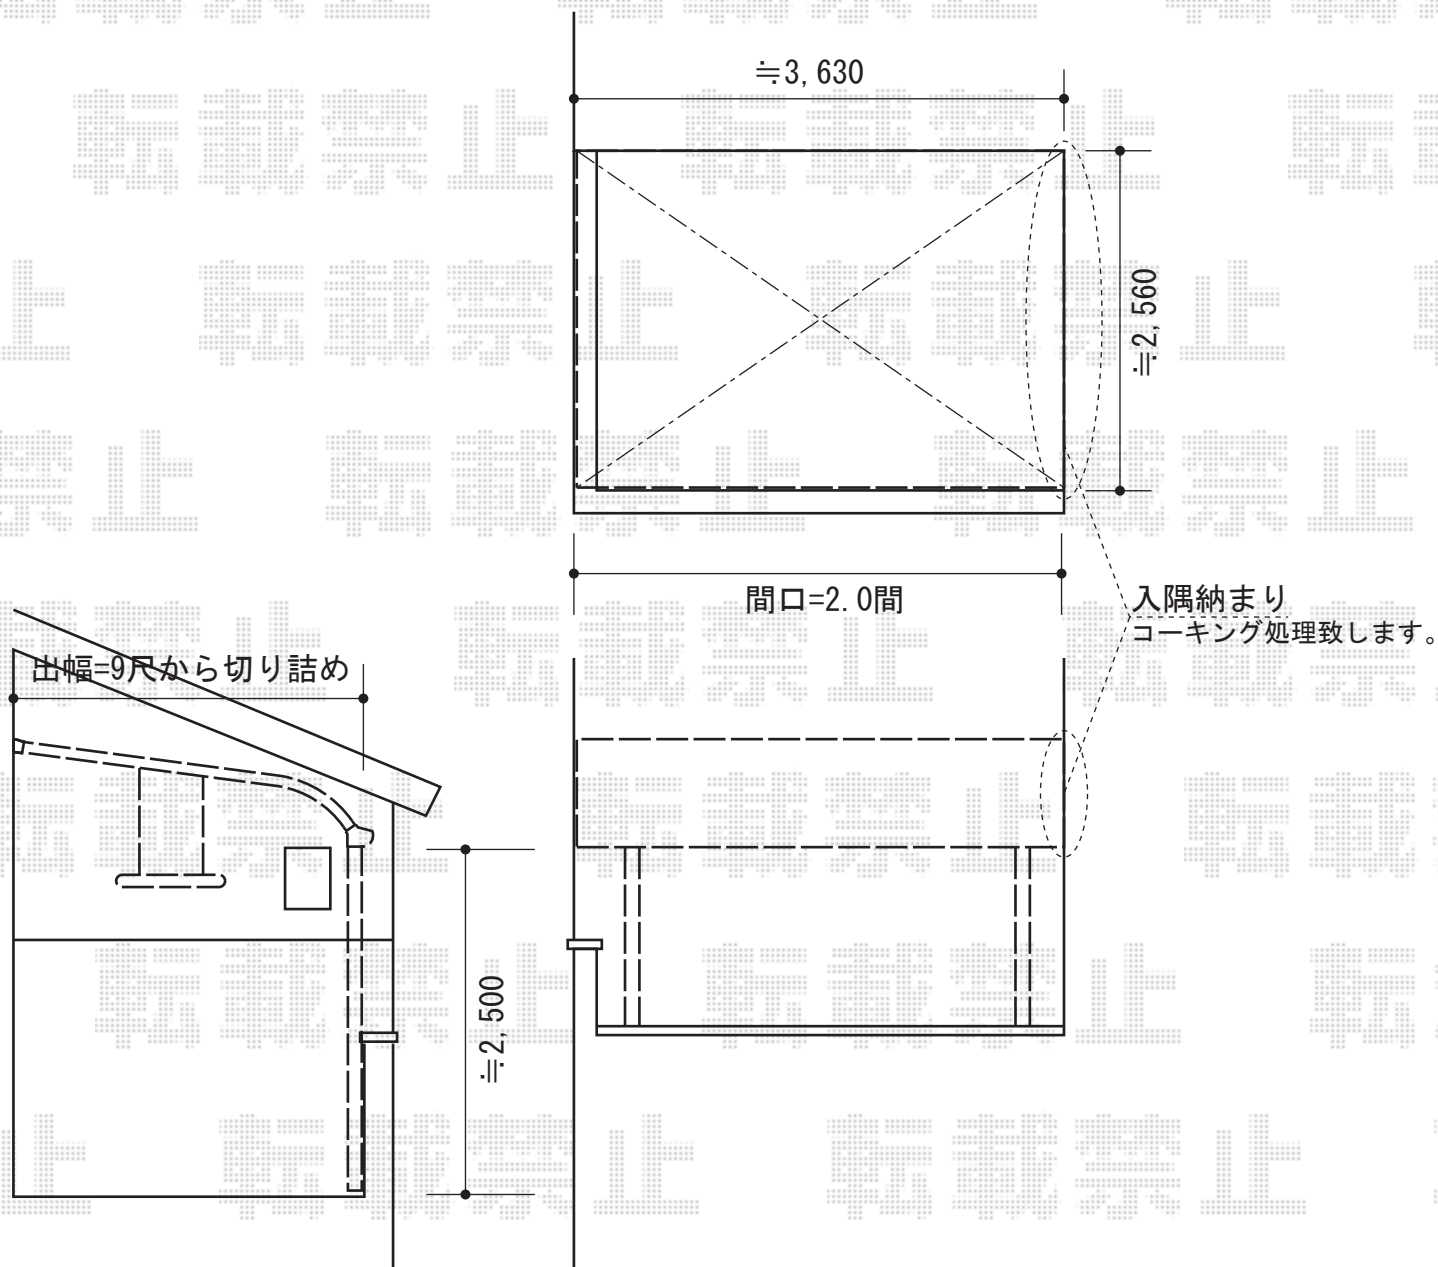

トステム パワーアルファ RB型 単体 テラスタイプ 積雪～30cm対応
間口=関東間2.0間 (柱芯々3,650mm 屋根幅3,840mm)
出幅=9尺 (2,685mm)
色：シャイングレー
屋根材：ポリカーボネート (ブルースモーク)
柱仕様：ロング柱・柱位置固定タイプ
施工方法：上止め仕様
追加部材：外観右側壁面固定部材

トステム 吊下げ式物干し 標準 2本入
色：シャイングレー

現場状況や作図制限により概略図の内容と多少の違いが生じることがございます。
施工時は、現場優先とさせて頂きたく思いますので、お立会い頂き、
最終のご指示のほど、何卒、宜しくお願い致します。



EX-SHOP
HTTP://WWW.EX-SHOP.NET

担当：大辻