


リウッドデッキII 標準 単体

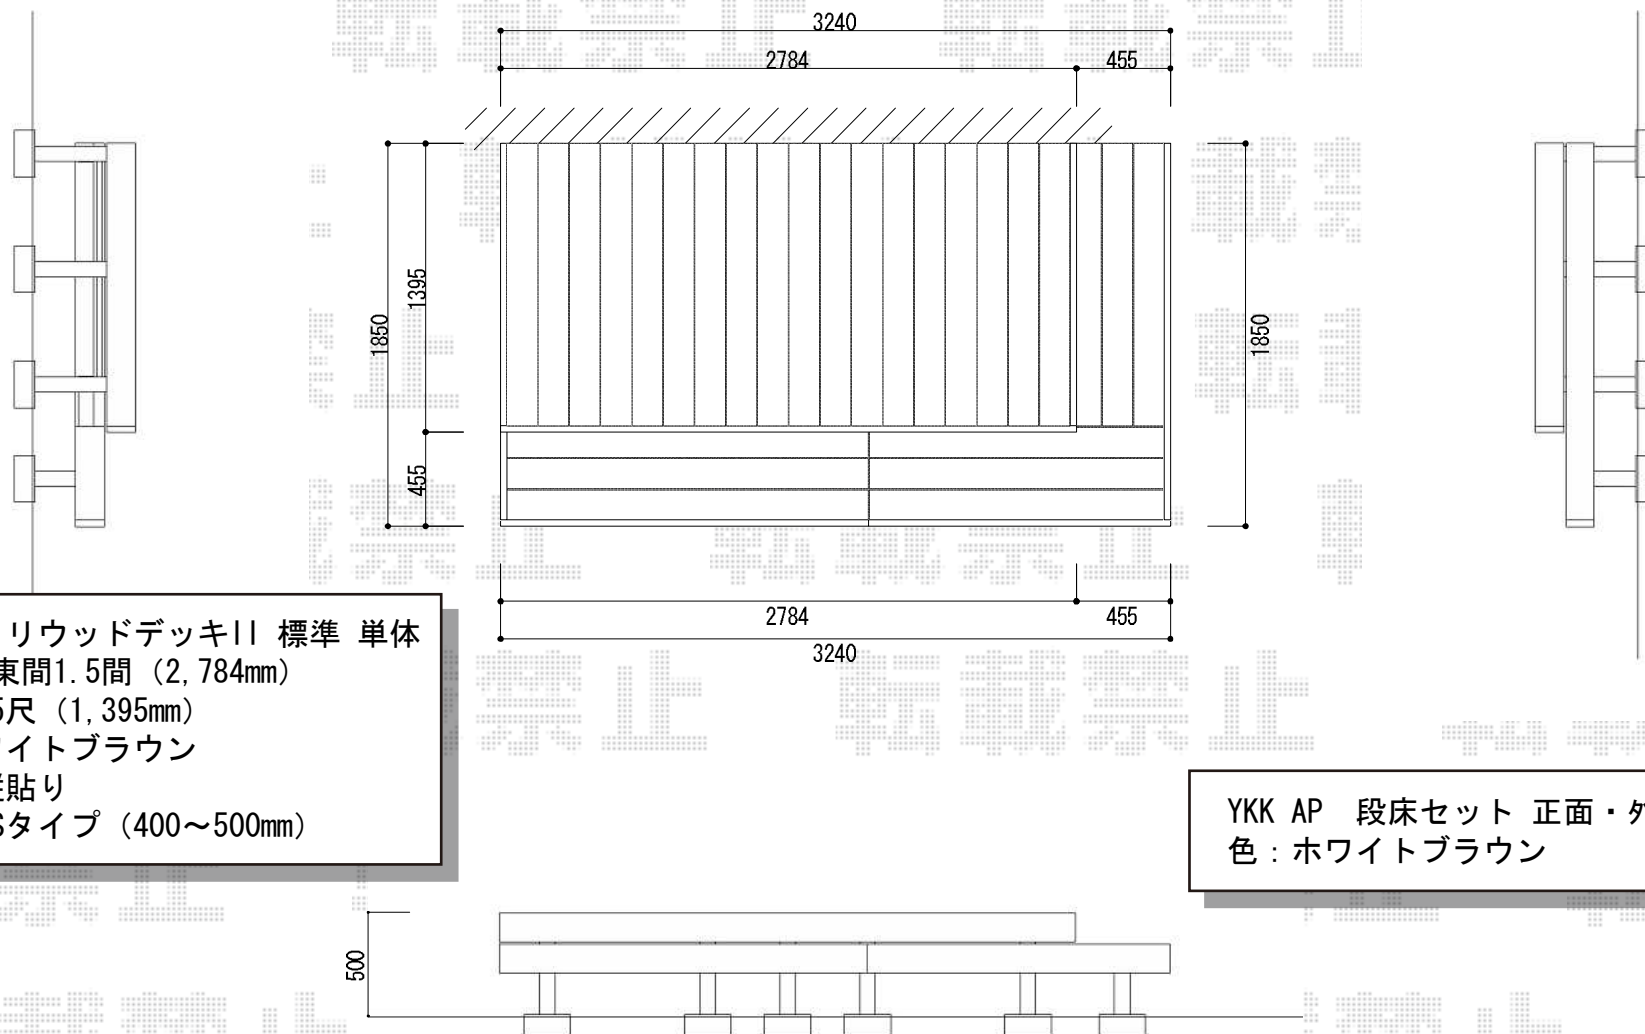

YKK AP リウッドデッキII 標準 単体
間口=関東間1.5間 (2,784mm)
出幅=4.5尺 (1,395mm)
色：ホワイトブラウン
床板：縦貼り
束柱：KSタイプ (400~500mm)

YKK AP 段床セット 正面・外観右側
色：ホワイトブラウン

現場状況や作図制限により概略図の内容と多少の違いが生じることがございます。
施工時は、現場優先とさせて頂きたく思いますので、お立会い頂き、
最終のご指示のほど、何卒、宜しくお願い致します。

