


YKK AP イーネットフェンス1型
 本体1枚 (W×H) = (1,990×800mm) × 18
 柱：自由柱 (T80) × 21
 コーナー：コーナー部品 × 1
 色：ダークブラウン
 部品：小口キャップ × 1

※開口部は現場合合わせにて調整致します。

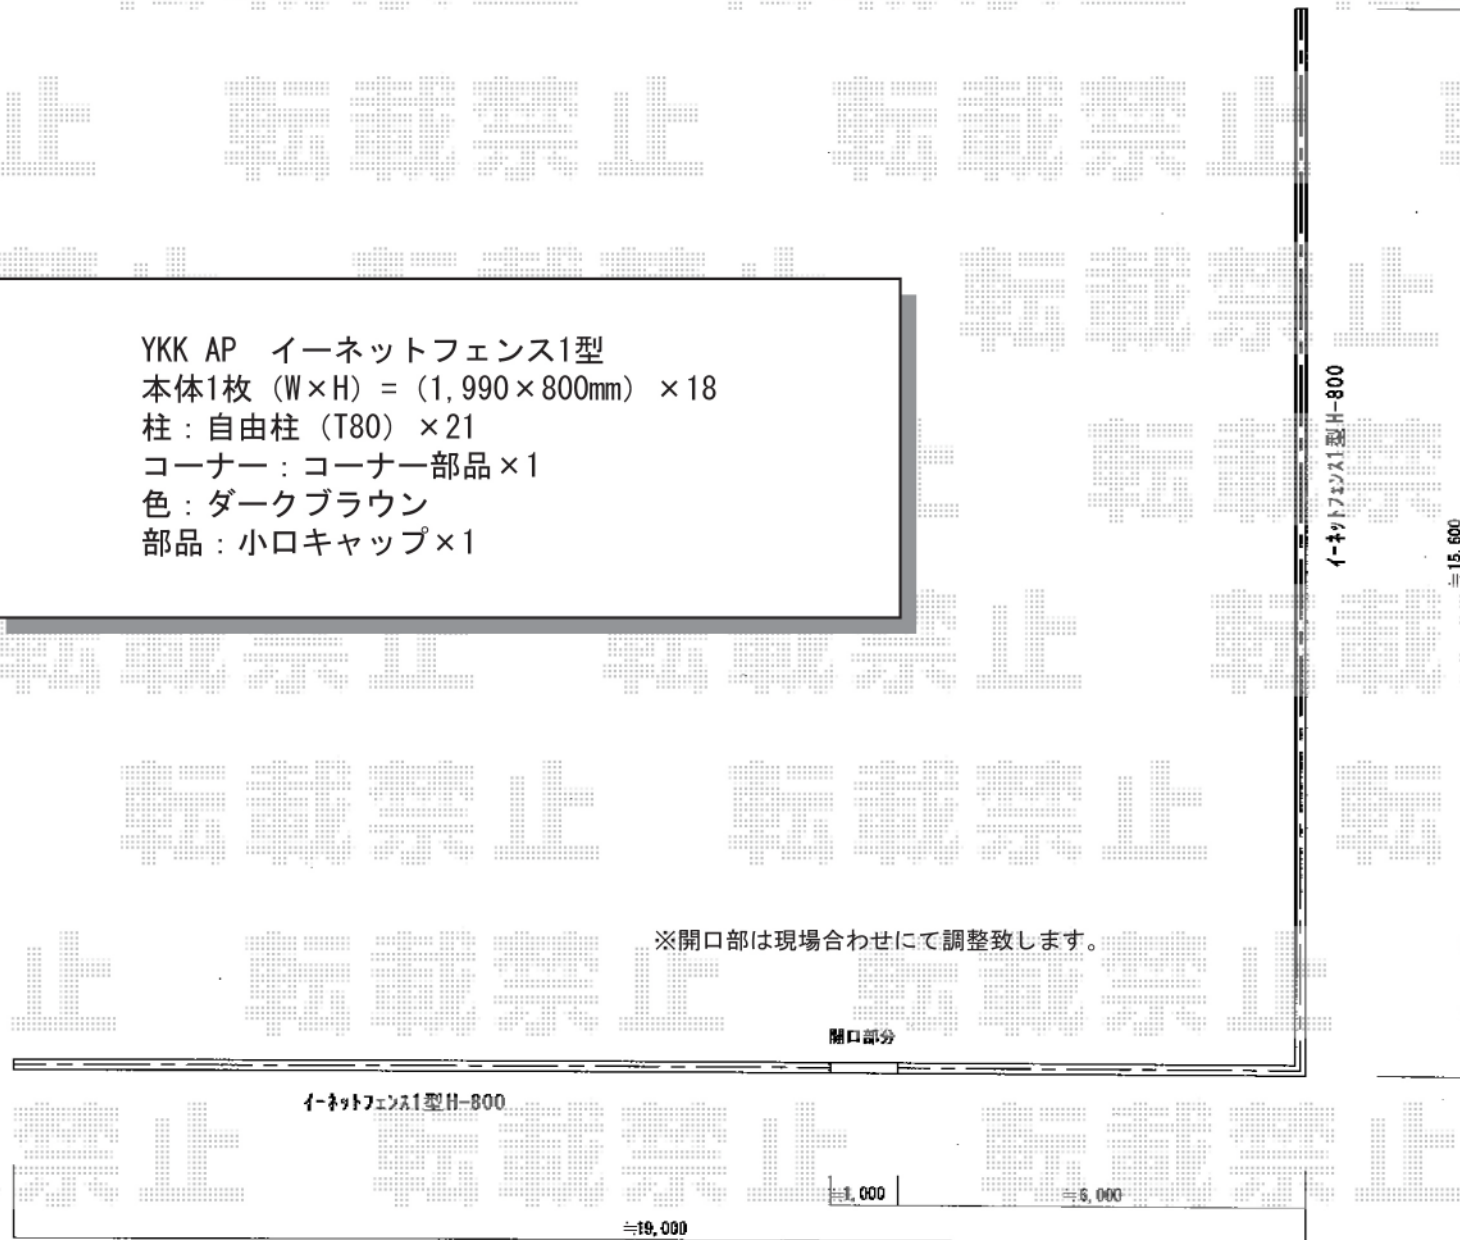

現場状況や作図制限により概略図の内容と多少の違いが生じることがございます。
 施工時は、現場優先とさせて頂きたく思いますので、お立会い頂き、
 最終のご指示のほど、何卒、宜しくお願い致します。



EX-SHOP
 HTTP://WWW.EX-SHOP.NET

担当：沼