


プレシオサポート 積雪~20cm対応

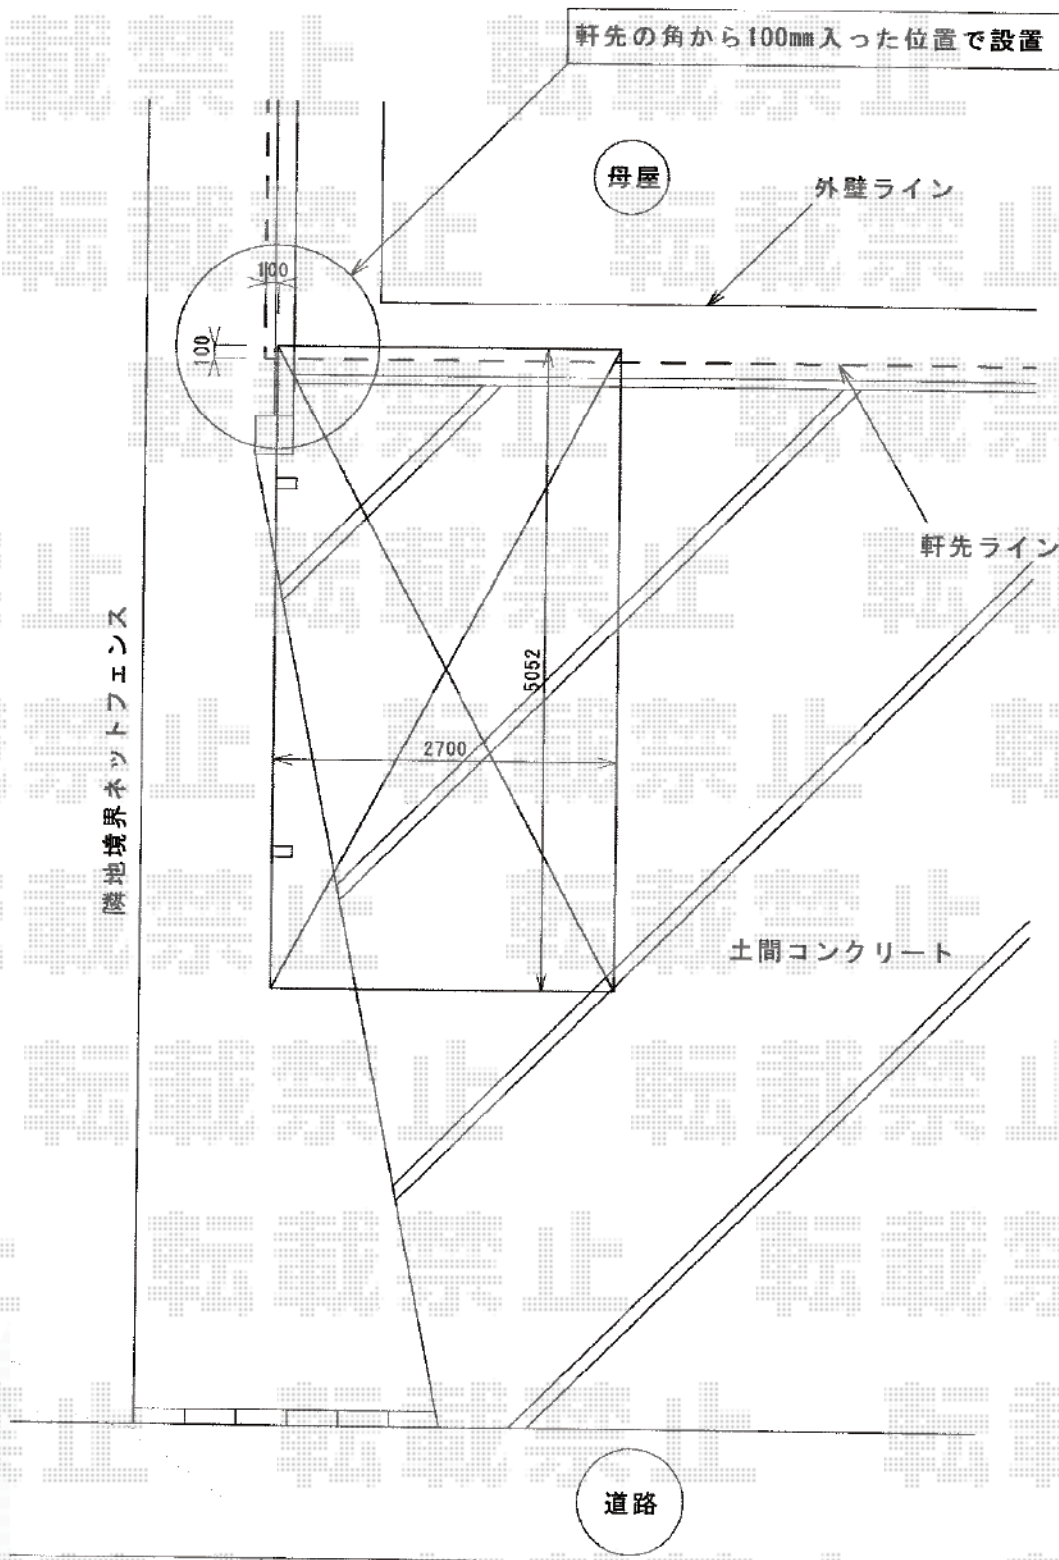

EX-SHOP プレシオサポート 積雪~20cm対応

幅=2,700mm

奥行=5,052mm

色: ノーブルステン

屋根材: 熱線遮断ポリカーボネート (スカイブルーマット調)

柱仕様: ハイルーフ仕様 (有効高 約2,355mm)

オプション: 着脱式サポート柱 (2本入り)

現場状況や作図制限により概略図の内容と多少の違いが生じることがございます。
施工時は、現場優先とさせて頂きたく思いますので、お立会い頂き、
最終のご指示のほど、何卒、宜しくお願い致します。



EX-SHOP
HTTP://WWW.EX-SHOP.NET

担当: 小林