


ほせるんですII R型 床納まり 積雪～20cm対応

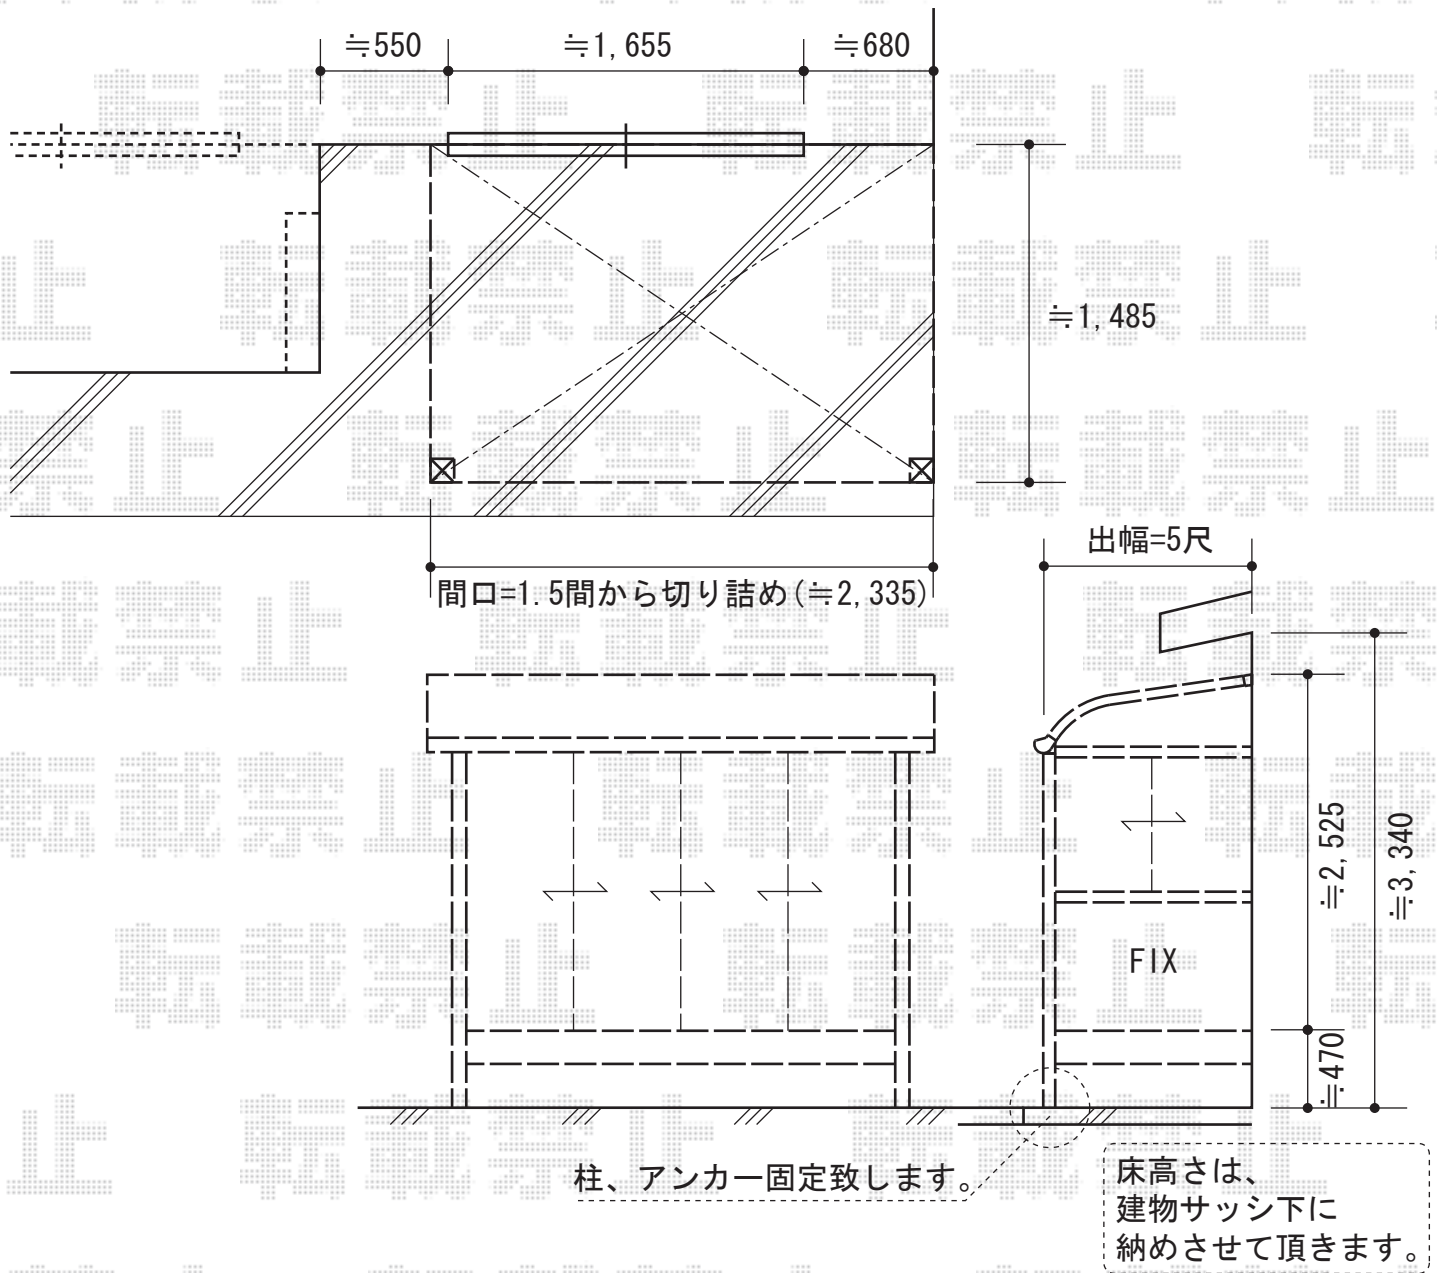

トステム ほせるんですII R型 床納まり 積雪～20cm対応  
寸法=1.5間 (2,730mm) × 5尺 (1,485mm)

正面ユニット：テラス (4枚建)

側面ユニット：外観右/高窓 (2枚建) 外観左/FIX

色：シャイングレー

屋根材：熱線吸収ポリカーボネート (ブルースモークマット)

床材：木目

オプション：網戸セット・吊り下げ物干し 標準 2本入・物干し取付棧

追加部材：ビード・グレチャン・シーリング材・柱固定金具

現場状況や作図制限により概略図の内容と多少の違いが生じることがございます。  
施工時は、現場優先とさせていただきますので、お立会い頂き、  
最終のご指示のほど、何卒、宜しくお願い致します。



EX-SHOP  
HTTP://WWW.EX-SHOP.NET

担当：堀

全ての著作権は、エクスショップに帰属します。当社とのお取引目的外の使用・複製・転載禁止となっております。