


## リウッドデッキII 連棟

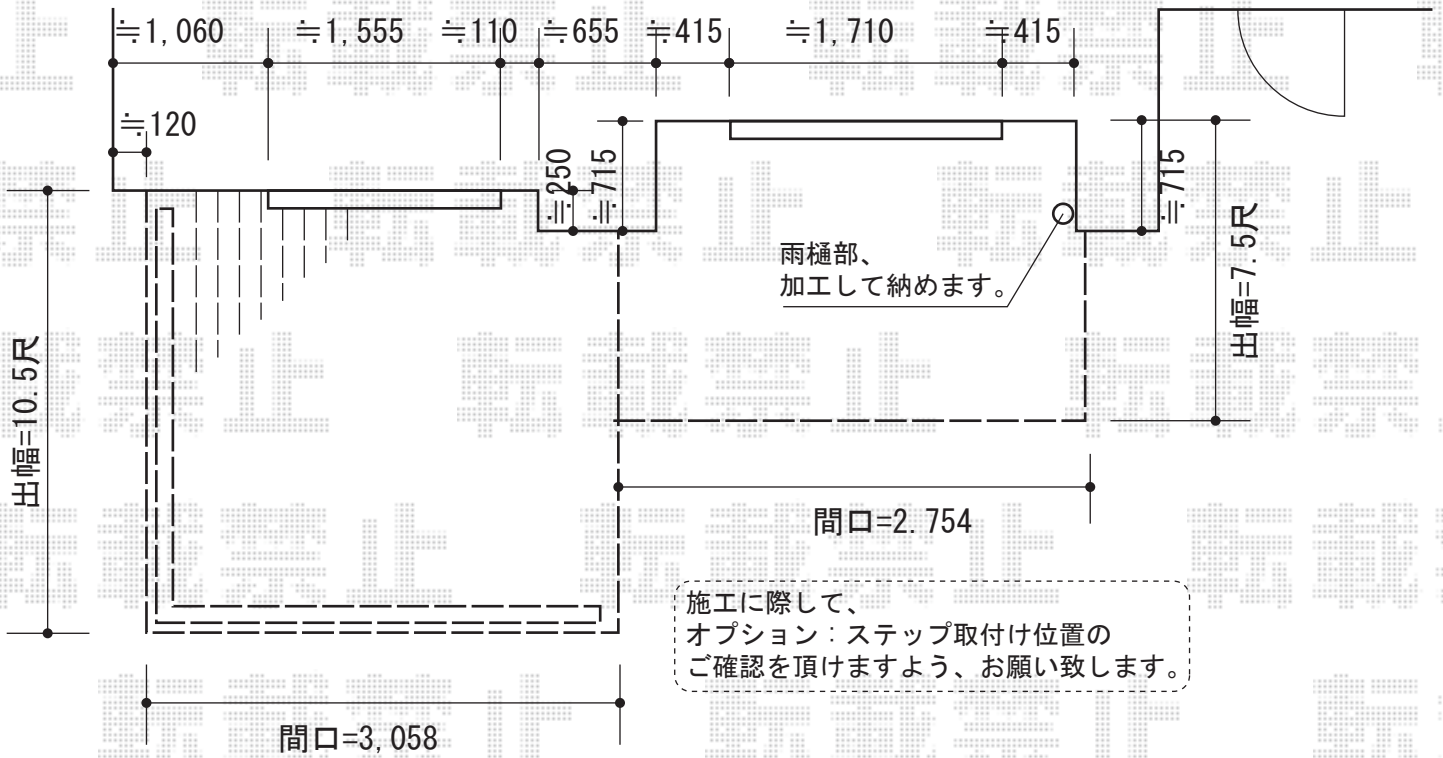

### YKK AP リウッドデッキII 連棟

間口×出幅=3,058mm×3,215mm

間口×出幅=2,754mm×2,305mm

色：レッドブラウン

床板：縦貼り

束柱：KSタイプ(高さ400mm~500mm)

オプション：独立式リウッドステップ

オプション：リウッドデッキフェンス2型T80用(W=910)×6スパン

現場状況や作図制限により概略図の内容と多少の違いが生じることがございます。  
施工時は、現場優先とさせて頂きたく思いますので、お立会い頂き、  
最終のご指示のほど、何卒、宜しくお願い致します。



EX-SHOP  
HTTP://WWW.EX-SHOP.NET

担当：大辻