



カーポート・カーゲート

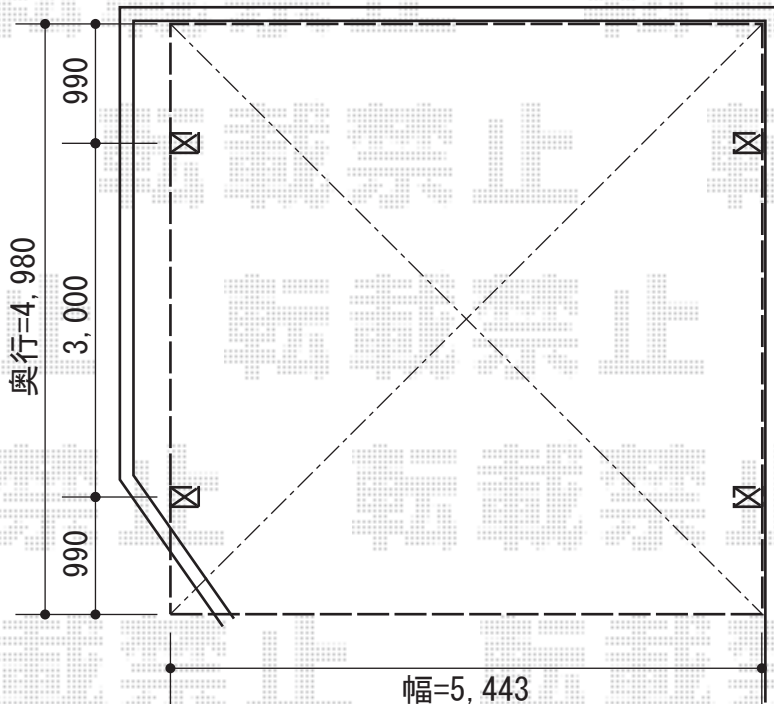

トステム カーブポートシグマIII ワイド
 積雪～30cm対応
 幅=5,443mm
 奥行=4,980mm
 色：オータムブラウン
 屋根材：熱線吸収アクアポリカーボネート
 (ブルースモーク)
 柱仕様：ロング柱23仕様 (有効高 約2,300mm)



TOEX オーバードアR1型 電動式
 本体 (W×H) = (2,950×1,000mm)
 色：オータムブラウン
 柱仕様：ハイルーフ仕様
 (有効通過高 約2,150mm)
 駆動：ソーラー仕様
 タイプ：ポール建てタイプ

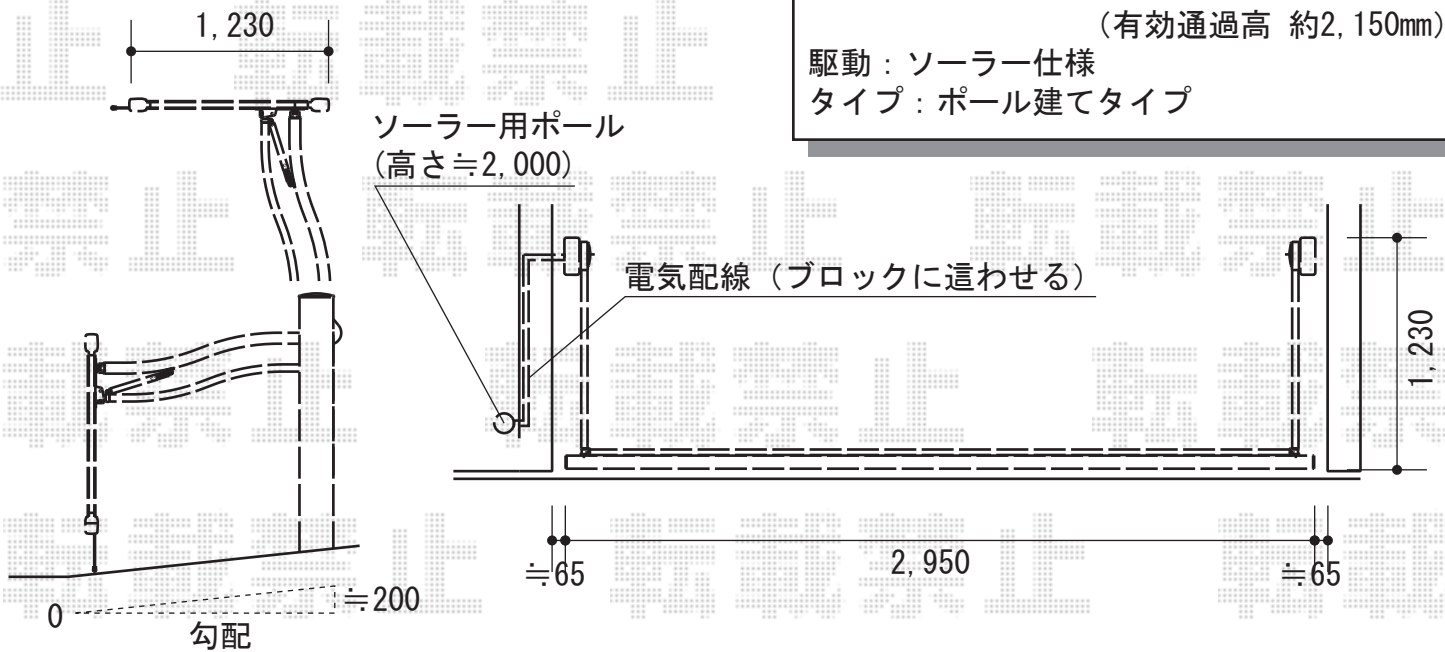

現場状況や作図制限により概略図の内容と多少の違いが生じることがございます。
 施工時は、現場優先とさせて頂きたく思いますので、お立会い頂き、
 最終のご指示のほど、何卒、宜しくお願い致します。



EX-SHOP
[HTTP://WWW.EX-SHOP.NET](http://www.ex-shop.net)

担当：沼