


プリオR2型フェンス フリーポールタイプ

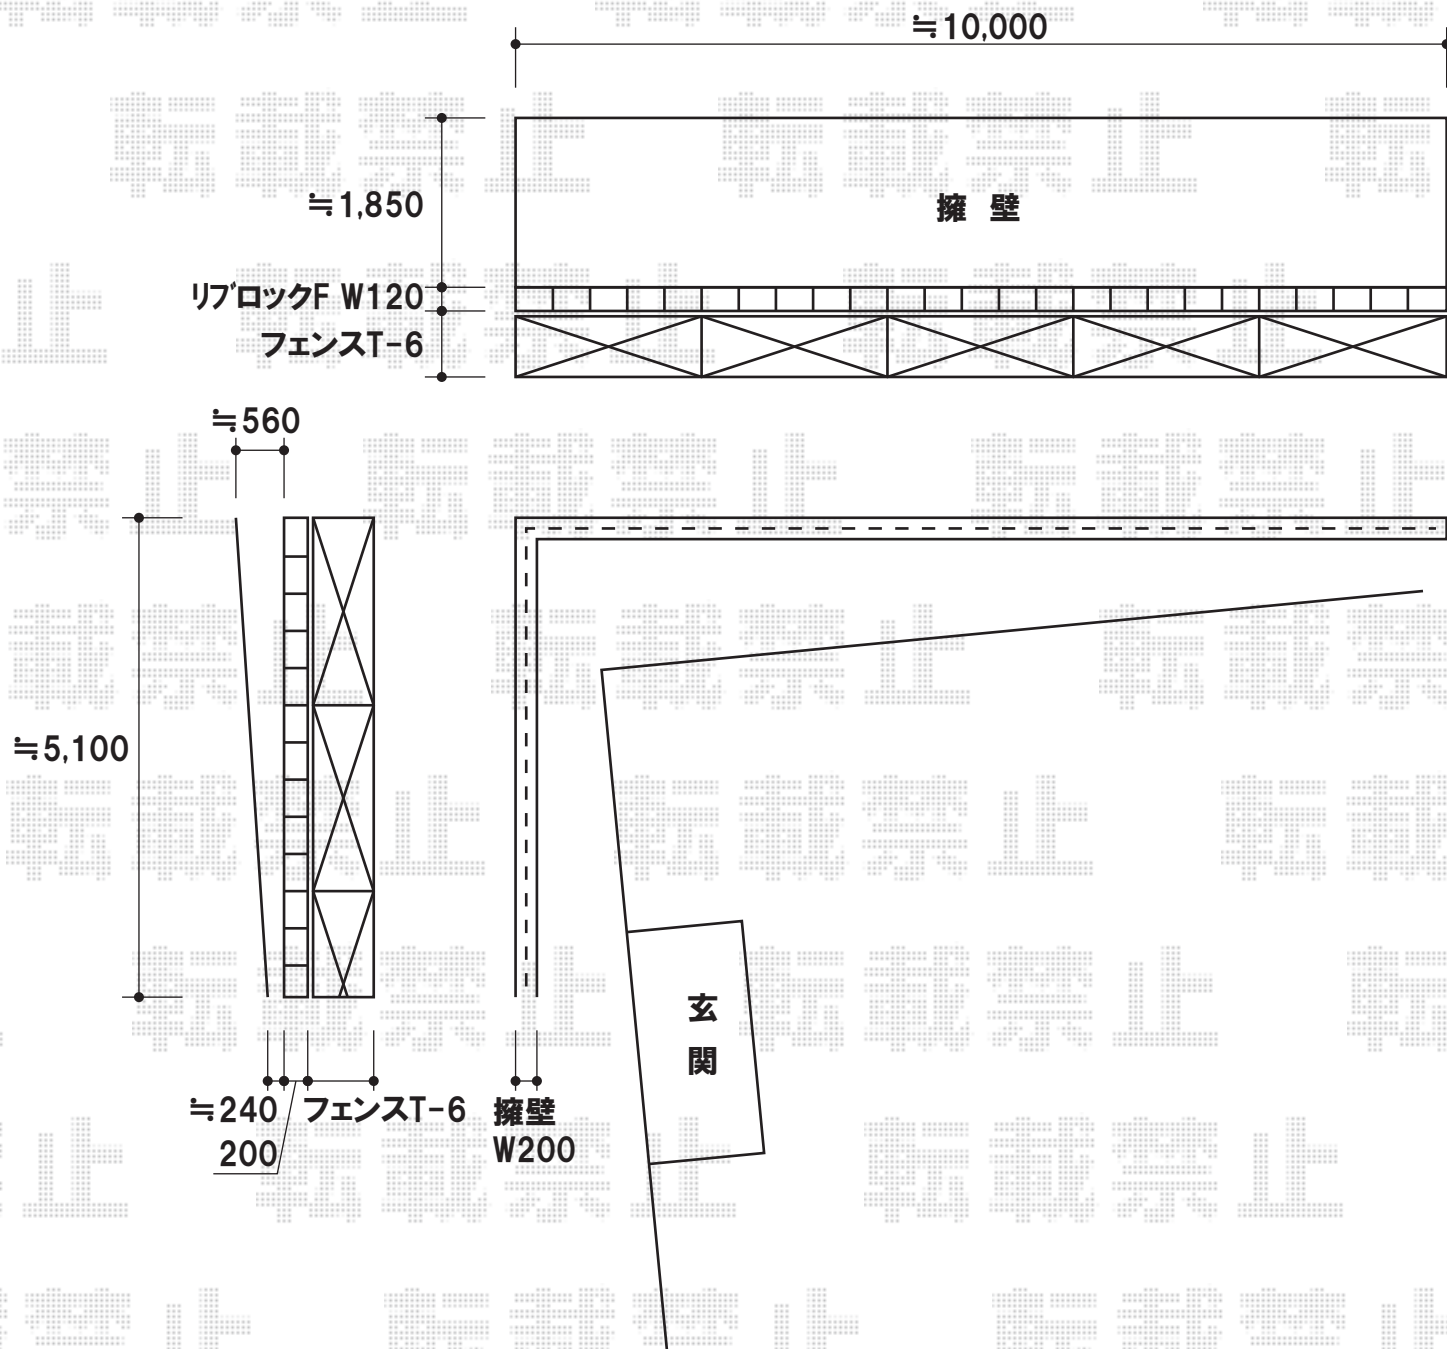

※既存木製フェンスの撤去をお願い致します

TOEX プリオR2型フェンス フリーポールタイプ
本体:T-6(W1,975.5×H600mm)×8枚
柱:T-6×10本
部品セットB:10セット
コーナー継手:ポール付き1セット
端部キャップB:1セット
色:シャイングレー

現場状況や作図制限により概略図の内容と多少の違いが生じることがございます。
施工時は、現場優先とさせて頂きたく思いますので、お立会い頂き、
最終のご指示のほど、何卒、宜しくお願い致します。



EX-SHOP
HTTP://WWW.EX-SHOP.NET
担当:杉本