


リウッドデッキII 標準 連棟タイプ

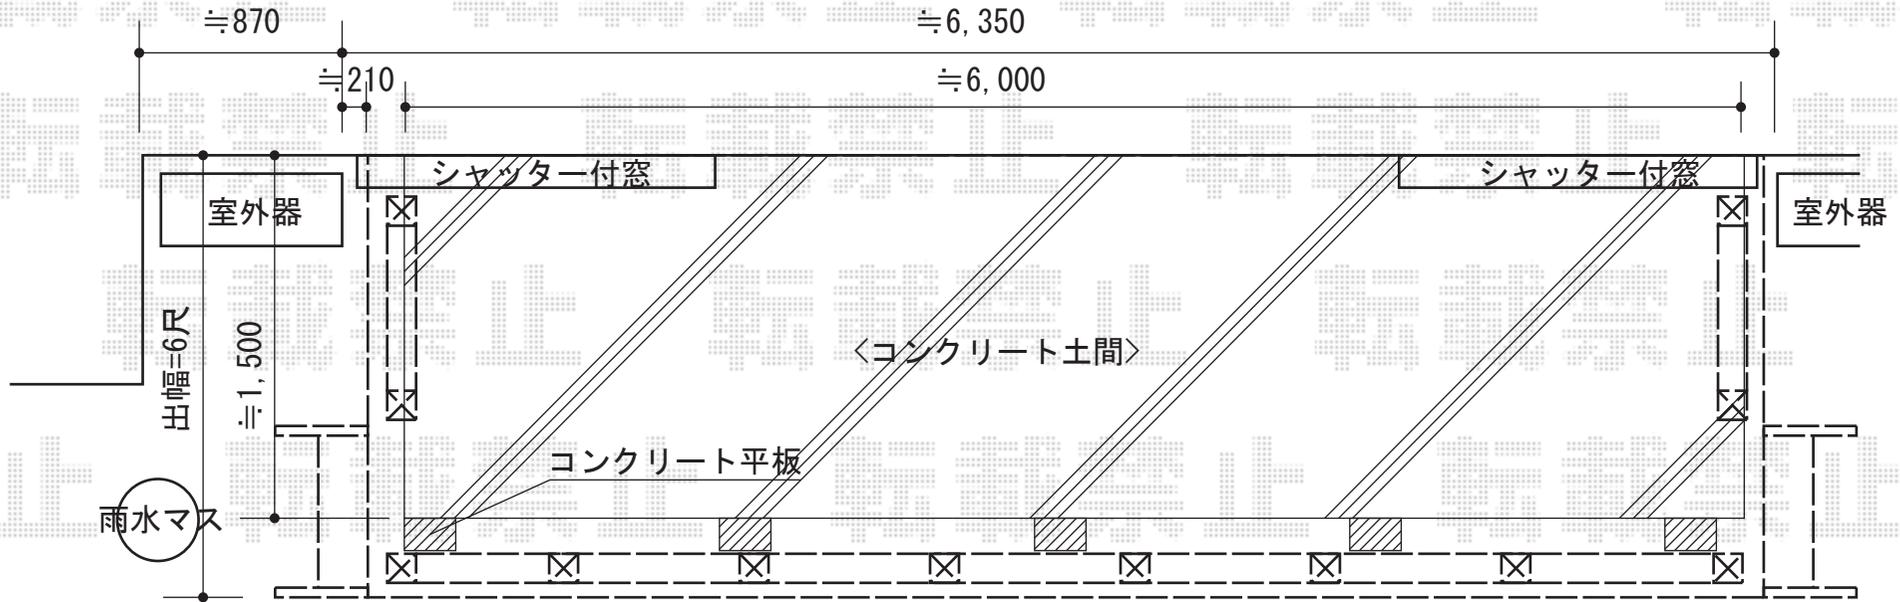

YKK AP リウッドデッキII 標準 連棟タイプ
 間口=関東間3.5間 (6,424mm)
 出幅=6尺 (1,850mm)
 色：ウォームグレー
 床板：縦張り
 束柱：KSタイプ (高さ400~500mm)

YKK AP リウッドデッキフェンス 1型[井桁格子]
 本体1枚 (W×H) =07用 (655×700mm) ×4枚
 本体1枚 (W×H) =09用 (855×700mm) ×5枚
 中柱：T80×6本
 端柱：T80×6本
 色：ウォームグレー

YKK AP リウッドステップ 4型
 Sタイプ (2段) ×2セット
 色：ウォームグレー

現場状況や作図制限により概略図の内容と多少の違いが生じることがございます。
 施工時は、現場優先とさせて頂きたく思いますので、お立会い頂き、
 最終のご指示のほど、何卒、宜しくお願い致します。

全ての著作権は、エクスショップに帰属します。当社とのお取引目的外の使用・複製・転載禁止となっております。



EX-SHOP
[HTTP://WWW.EX-SHOP.NET](http://www.ex-shop.net)

担当：大辻