


ウッドデッキ・テラス屋根

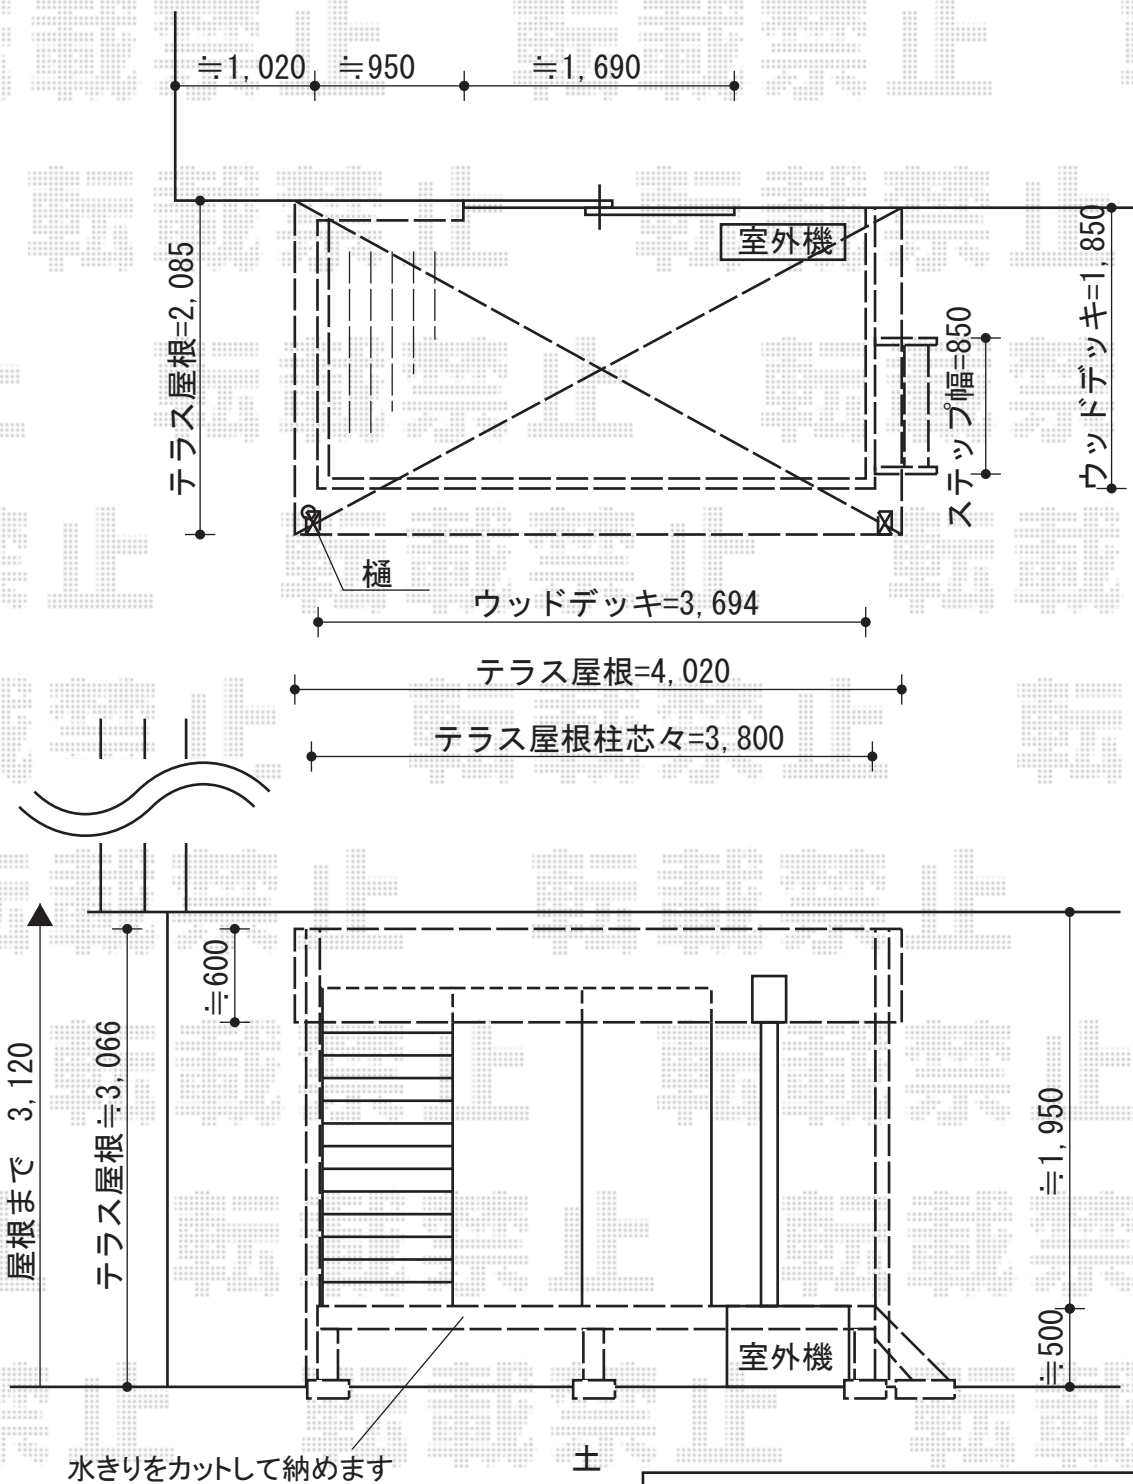

YKK AP リウッドデッキII 標準 単体
 間口=2間 (3,694mm)
 出幅=6尺 (1,850mm)
 色：サニーブラウン
 床板：縦貼り
 束柱：KSタイプ (H400~500) / プラチナステン
 オプション：リウッドステップ4型Sタイプ (2段)

トステム ライザーテラスII R型 テラスタイプ
 単体 積雪~20cm対応
 間口=メートル4000 (柱芯々3,800mm 屋根幅4,020mm)
 出幅=7尺 (2,085mm)
 色：シャイングレー
 屋根材：ポリカーボネート (クリアマットすりガラス調)
 柱仕様：柱位置固定タイプ
 施工方法：上止め
 オプション：吊り下げ物干し (ワイド) 標準 2本入

現場状況や作図制限により概略図の内容と多少の違いが生じることがございます。
 施工時は、現場優先とさせて頂きたく思いますので、お立会い頂き、
 最終のご指示のほど、何卒、宜しくお願い致します。



EX-SHOP
[HTTP://WWW.EX-SHOP.NET](http://www.ex-shop.net)

担当：沼

全ての著作権は、エクスショップに帰属します。当社とのお取引目的外の使用・複製・転載禁止となっております。