


カーポートシグマIII ワイド 積雪～30cm対応

玄関出入口面に合わせる為
カーポート屋根を≒650mm
後ろに下げて設置致します

プレシオサポート
設置の場合、
寸法不足のため
土留ブロックを解体し
積み直し致します

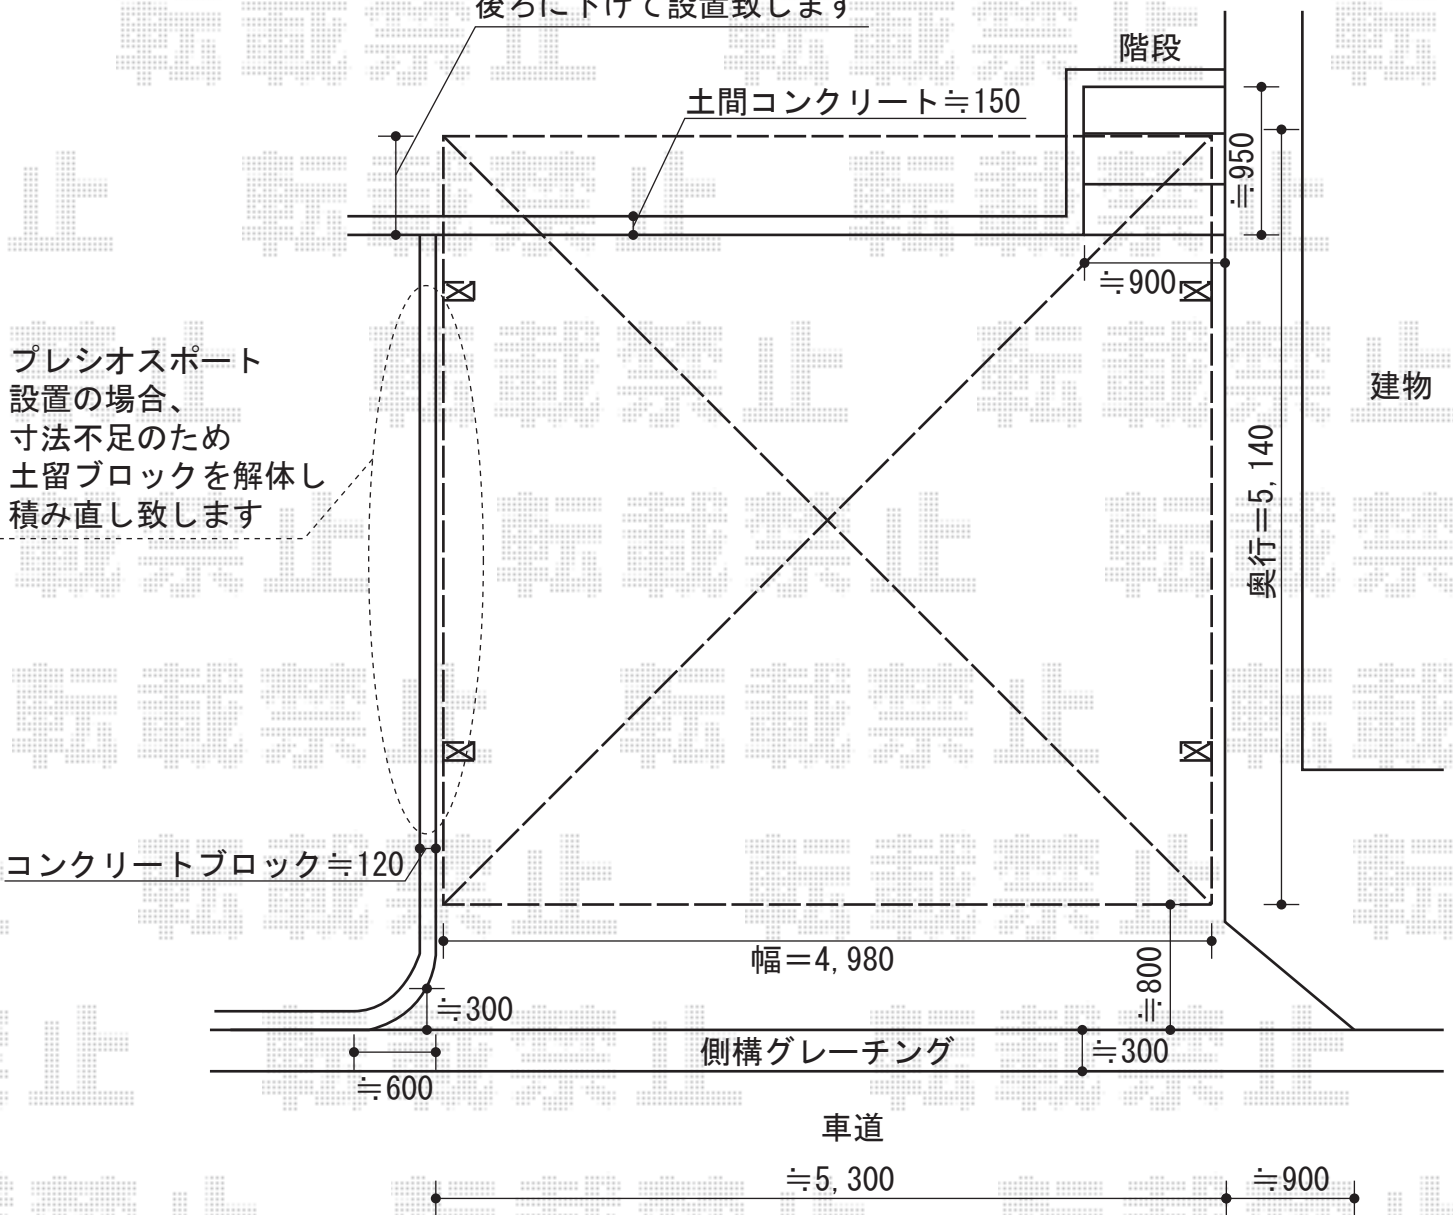

EX-SHOP プレシオサポート ワイド 積雪～20cm対応
幅=5,392mm
奥行=5,052mm
色：ノーブルステン
屋根材：ポリカーボネート（スカイブルー）
柱仕様：ハイルーフ仕様（有効高 約2,355mm）

トステム カーポートシグマIII ワイド 積雪～30cm対応
幅=5,140mm
奥行=4,980mm
色：シャイングレー
屋根材：ポリカーボネート（ブルースモーク）
柱仕様：ロング柱23仕様（有効高 約2,300mm）

現場状況や作図制限により概略図の内容と多少の違いが生じることがございます。
施工時は、現場優先とさせて頂きたく思いますので、お立会い頂き、
最終のご指示のほど、何卒、宜しくお願い致します。



EX-SHOP
HTTP://WWW.EX-SHOP.NET
担当：小林