


プレシオSPORT 積雪~20cm対応


EX-SHOP プレシオSPORT 積雪~20cm対応
 幅=2,400mm
 奥行=5,052mm
 色：ノーブルステン
 屋根材：熱線遮断ポリカーボネート（スカイブルーマット調）
 柱仕様：ハイルーフ仕様（有効高 約2,355mm）

車の進入間口を少しでも広くとる為
 手前の柱をなるべく隣地境界側に近い
 位置に設置致します。
 全体の配置は既存電柱を避けながら
 後方いっばいに設置致します。

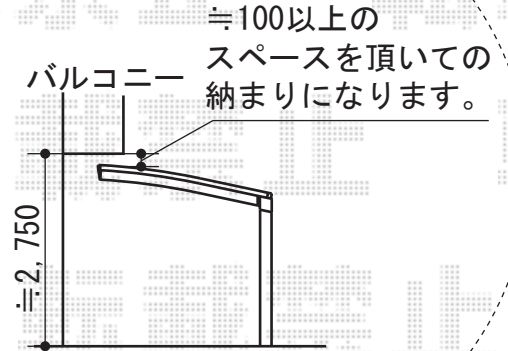

擁壁+CBブロック

後方を合わせて設置致します

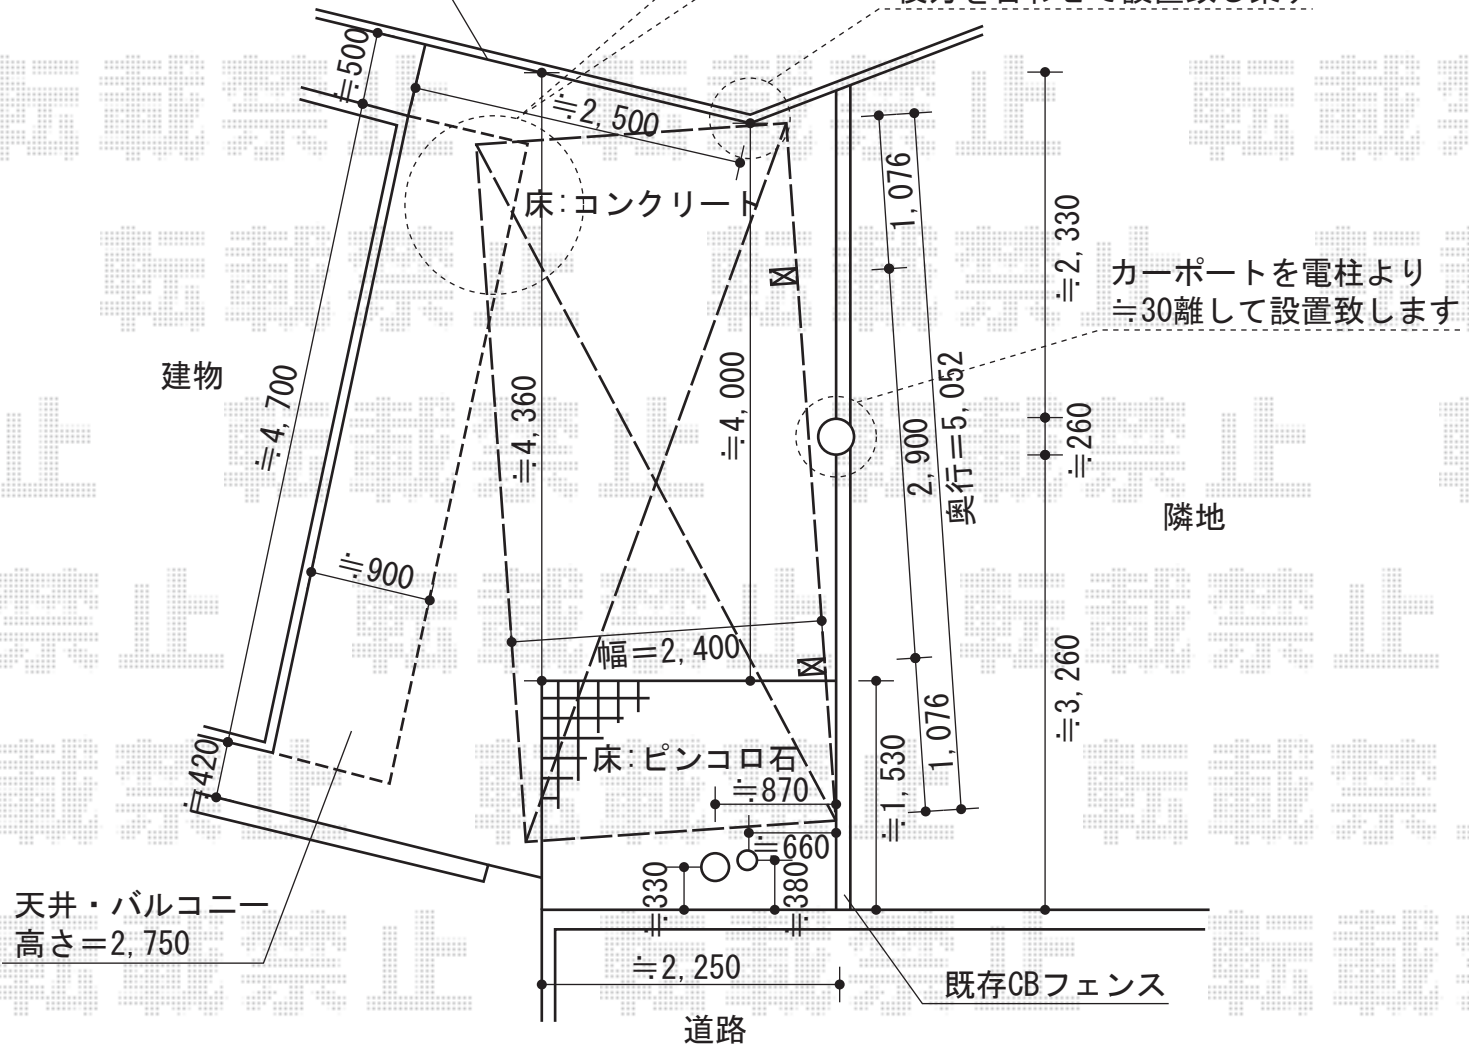

現場状況や作図制限により概略図の内容と多少の違いが生じることがございます。
 施工時は、現場優先とさせて頂きたく思いますので、お立会い頂き、
 最終のご指示のほど、何卒、宜しくお願い致します。



EX-SHOP
[HTTP://WWW.EX-SHOP.NET](http://www.ex-shop.net)

担当:小林