


# マルチスクエア アール屋根 レギュラー 片支持 標準柱

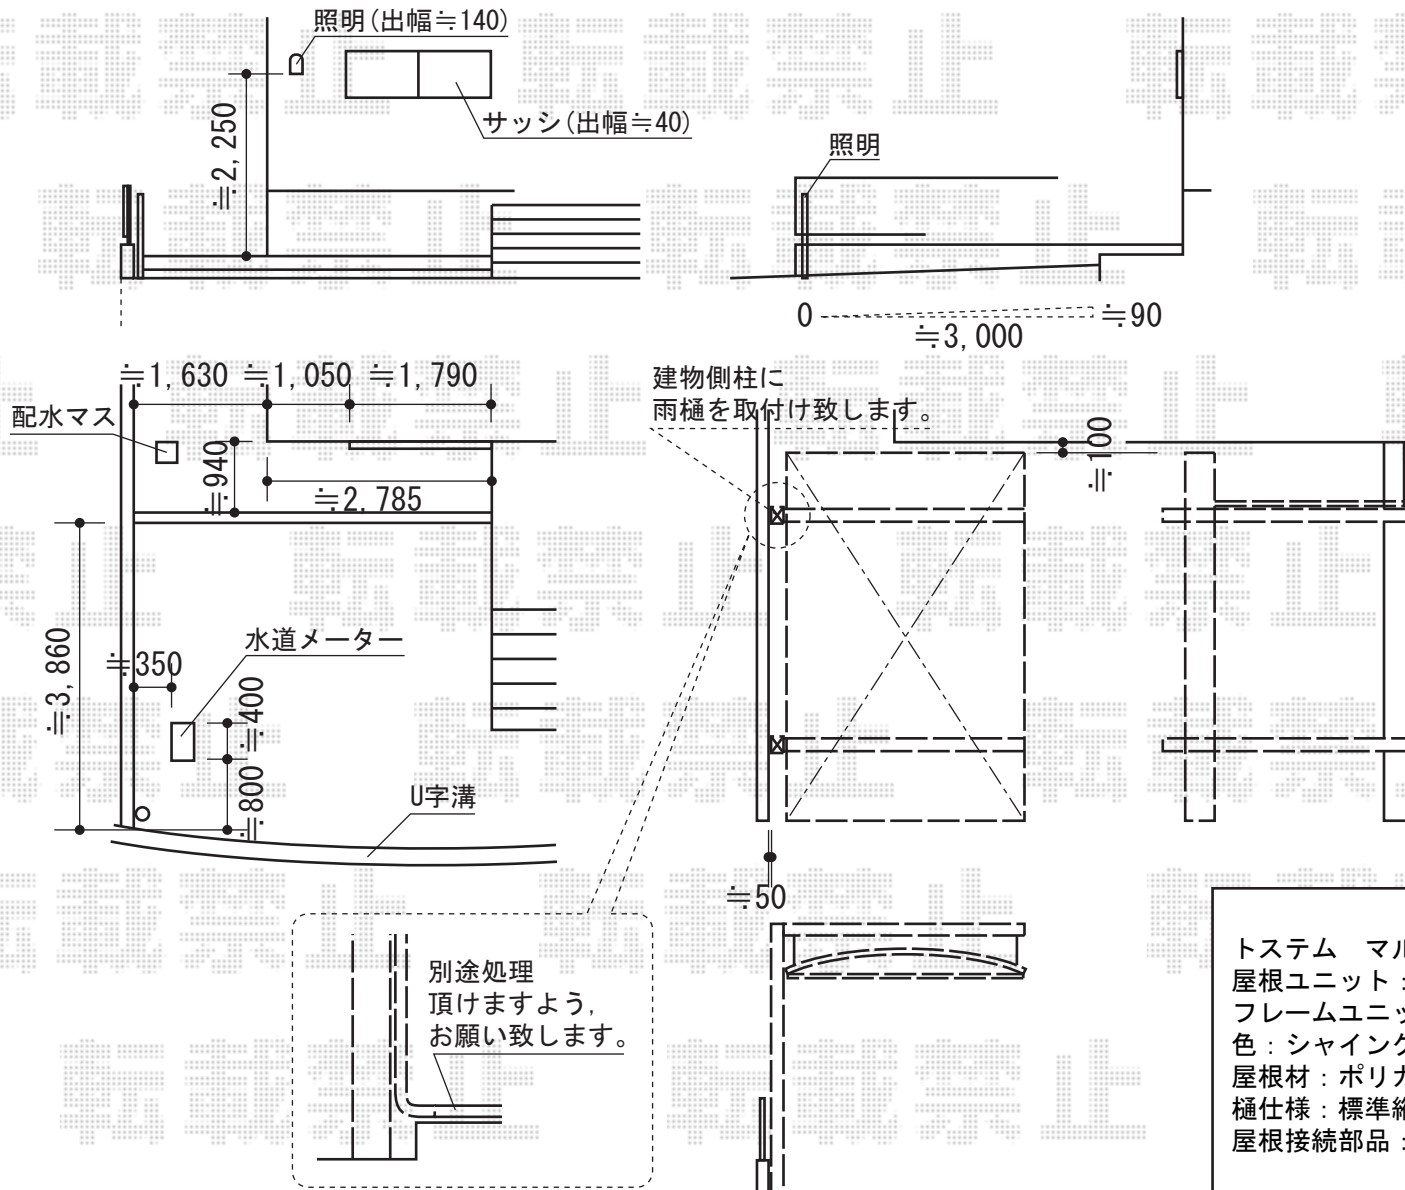

トステム マルチスクエア アール屋根 レギュラー 片支持 標準柱  
 屋根ユニット：5030サイズ (幅3,073mm×奥行5,010mm)  
 フレームユニット：吊り式片支持30サイズ (幅3,278mm) × 2  
 色：シャイングレー  
 屋根材：ポリカーボネート (クリアマット/すりガラス調)  
 樋仕様：標準縦樋  
 屋根接続部品：50用

現場状況や作図制限により概略図の内容と多少の違いが生じることがございます。  
 施工時は、現場優先とさせて頂きたく思いますので、お立会い頂き、  
 最終のご指示のほど、何卒、宜しくお願い致します。

