


キューブポートプラス レギュラー 積雪～20cm対応

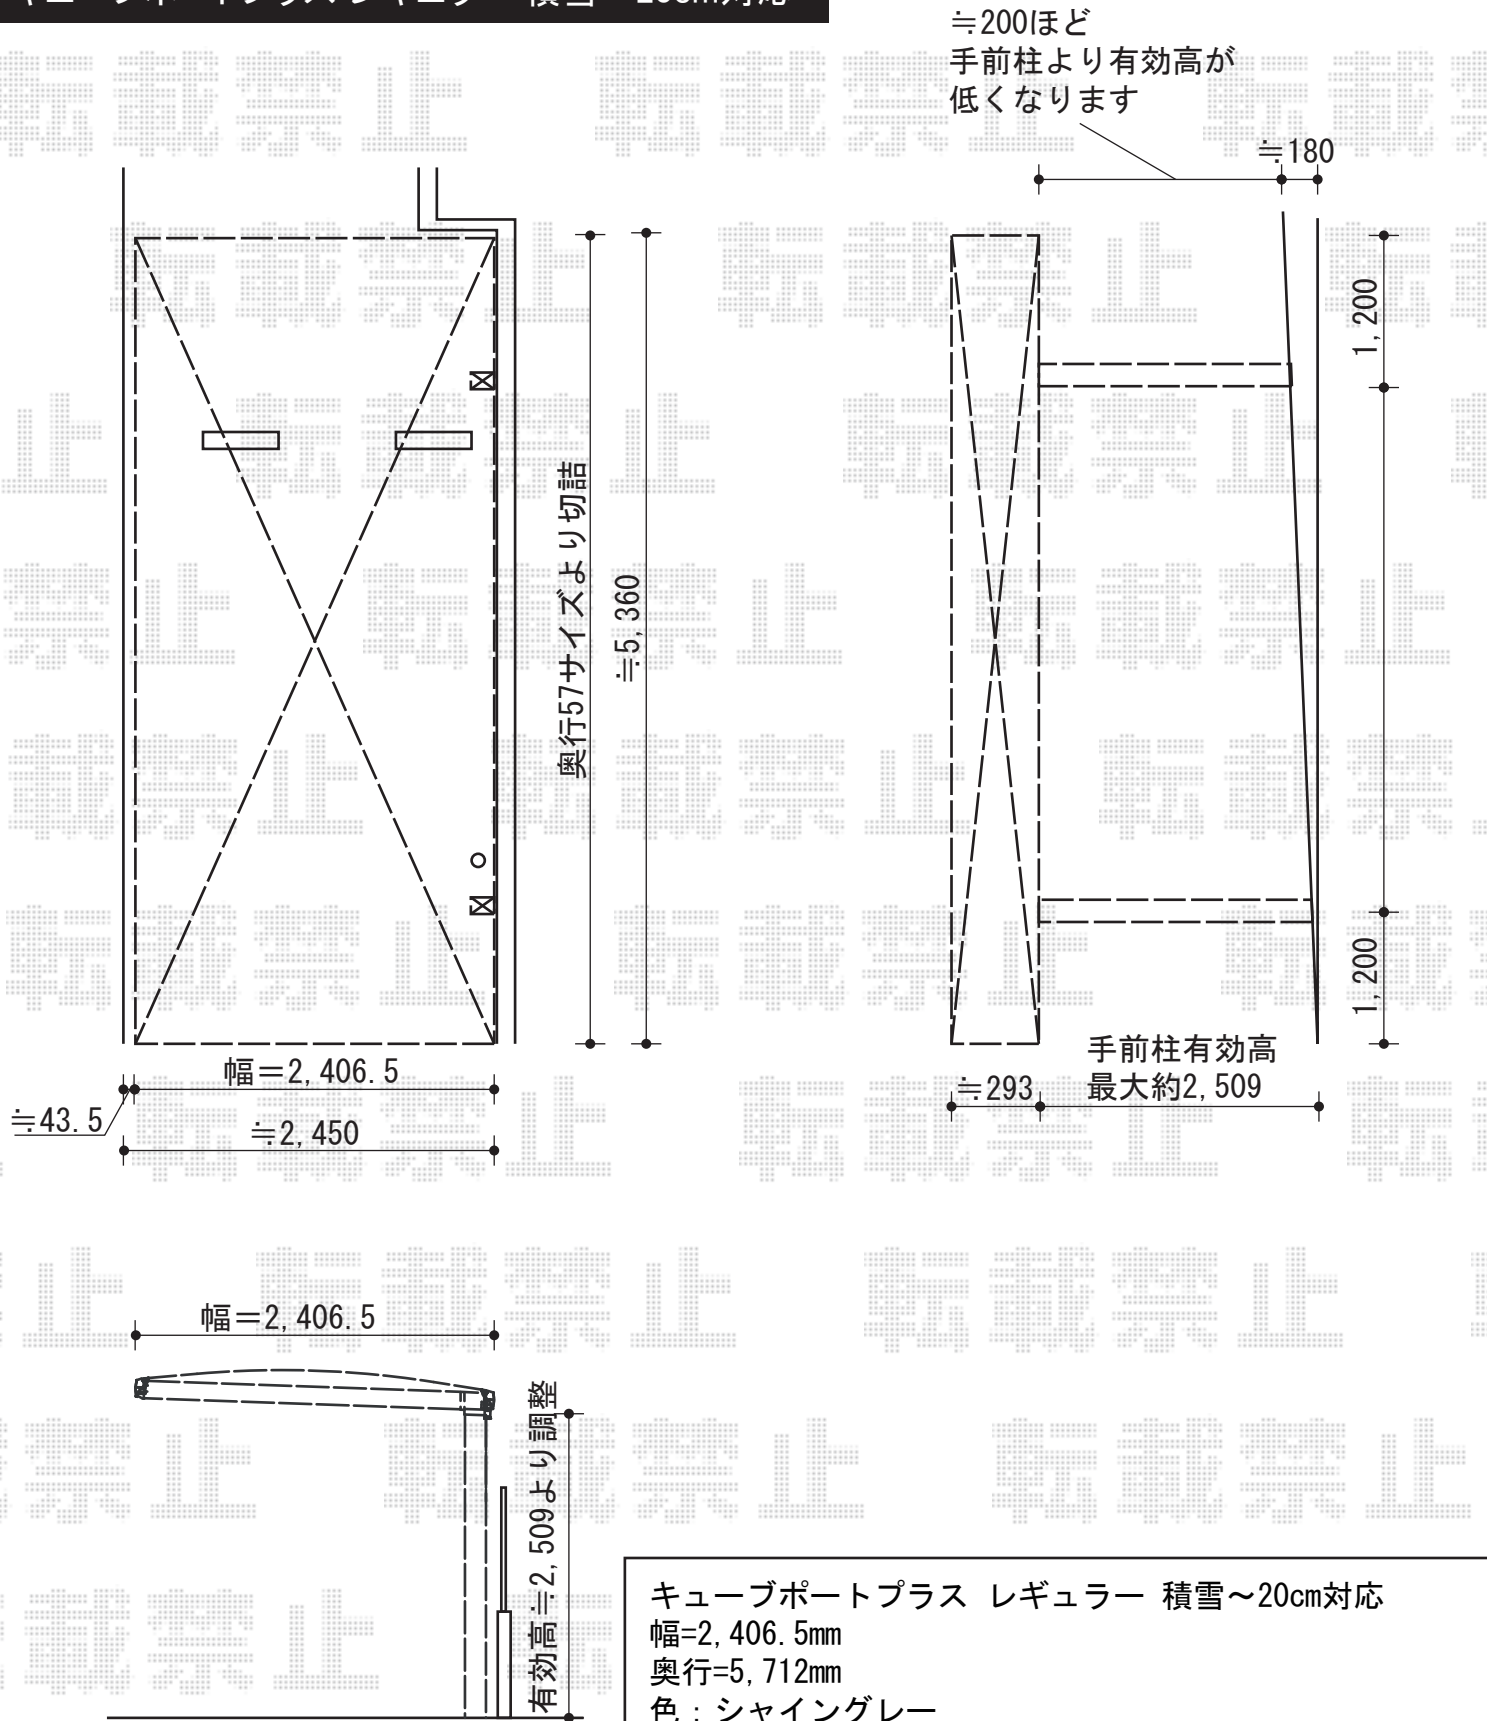

キューブポートプラス レギュラー 積雪～20cm対応

幅=2,406.5mm

奥行=5,712mm

色：シャイングレー

屋根材：ポリカーボネート(クリアマット・すりガラス調)

柱仕様：ロング柱25仕様(有効高 約2,509mm)

追加部材：縦樋1,000mm

追加部材：エルボ

現場状況や作図制限により概略図の内容と多少の違いが生じることがございます。  
施工時は、現場優先とさせていただきますので、お立会い頂き、  
最終のご指示のほど、何卒、宜しくお願い致します。



EX-SHOP  
HTTP://WWW.EX-SHOP.NET

担当：沼