


M.シェード Lタイプ 規格外・片側支持・縦連棟タイプ

- カーポート -

三協立山アルミ M.シェード Lタイプ 規格外
片側支持・縦連棟タイプ

幅=2,496mm
奥行=5,853mm×2
色：サンシルバー
屋根材：ポリカーボネート（かすみ）
柱仕様：ハイロング柱仕様（有効高 約3,000mm）

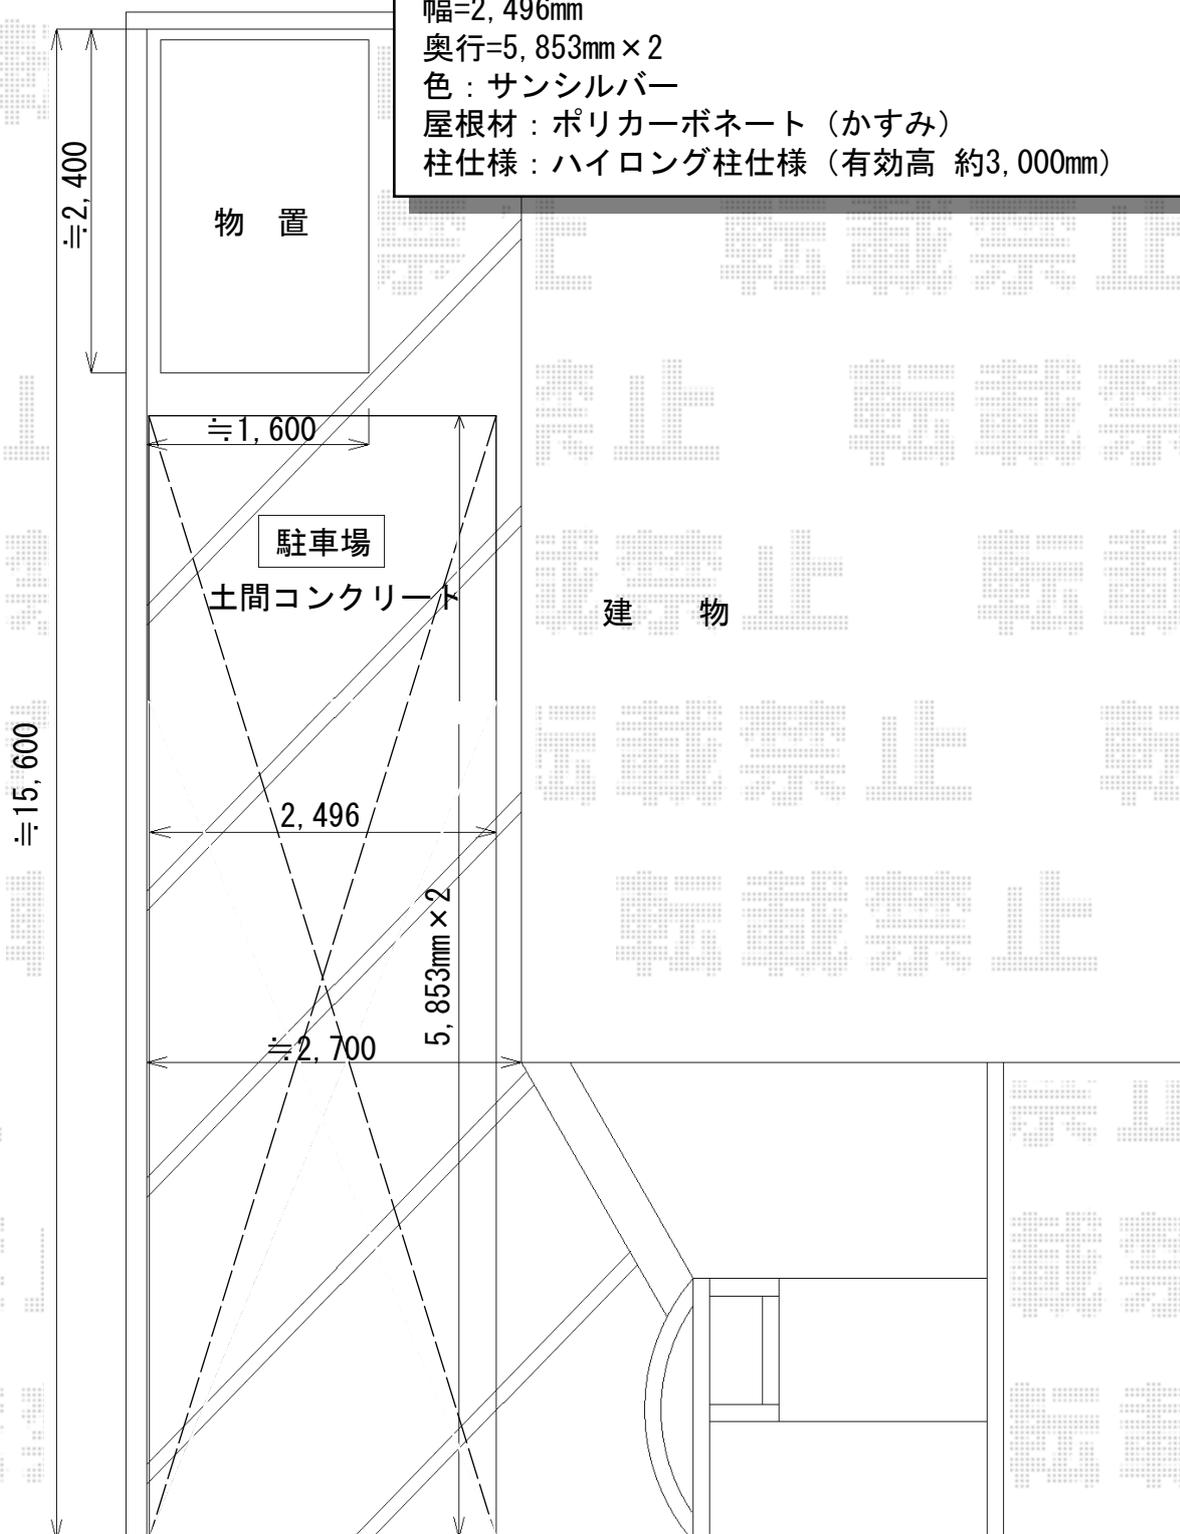

現場状況や作図制限により概略図の内容と多少の違いが生じることがございます。
施工時は、現場優先とさせて頂きたく思いますので、お立会い頂き、
最終のご指示のほど、何卒、宜しくお願い致します。



EX-SHOP
HTTP://WWW.EX-SHOP.NET

担当:大辻

全ての著作権は、エクスショップに帰属します。当社とのお取引目的外の使用・複製・転載禁止となっております。