


玄関アプローチ部分

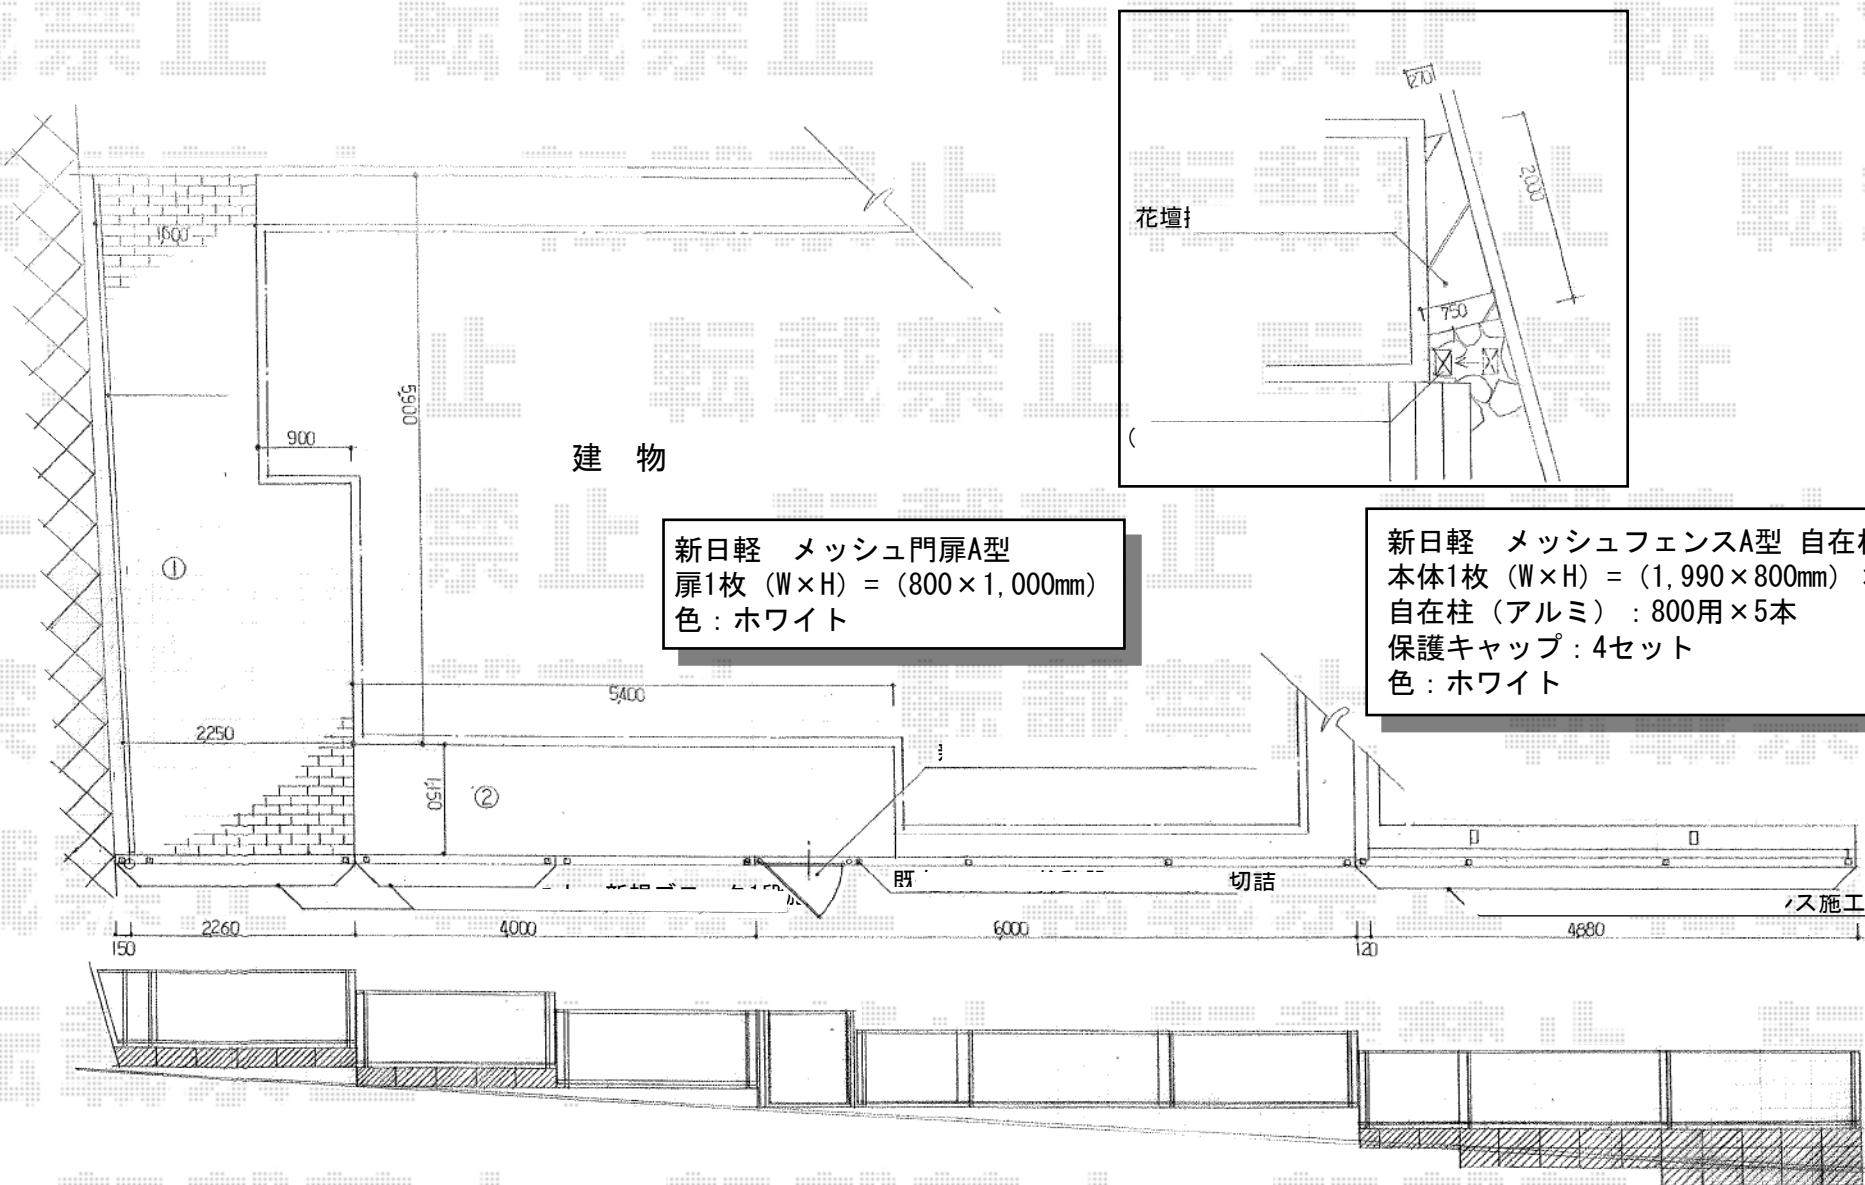

新日軽 メッシュ門扉A型
扉1枚 (W×H) = (800×1,000mm)
色：ホワイト

新日軽 メッシュフェンスA型 自在柱式
本体1枚 (W×H) = (1,990×800mm) × 3枚
自在柱 (アルミ) : 800用×5本
保護キャップ : 4セット
色：ホワイト

現場状況や作図制限により概略図の内容と多少の違いが生じることがございます。
施工時は、現場優先とさせて頂きたく思いますので、お立会い頂き、
最終のご指示のほど、何卒、宜しくお願い致します。



EX-SHOP
HTTP://WWW.EX-SHOP.NET
担当:大辻