



ウッドデッキ・テラス屋根

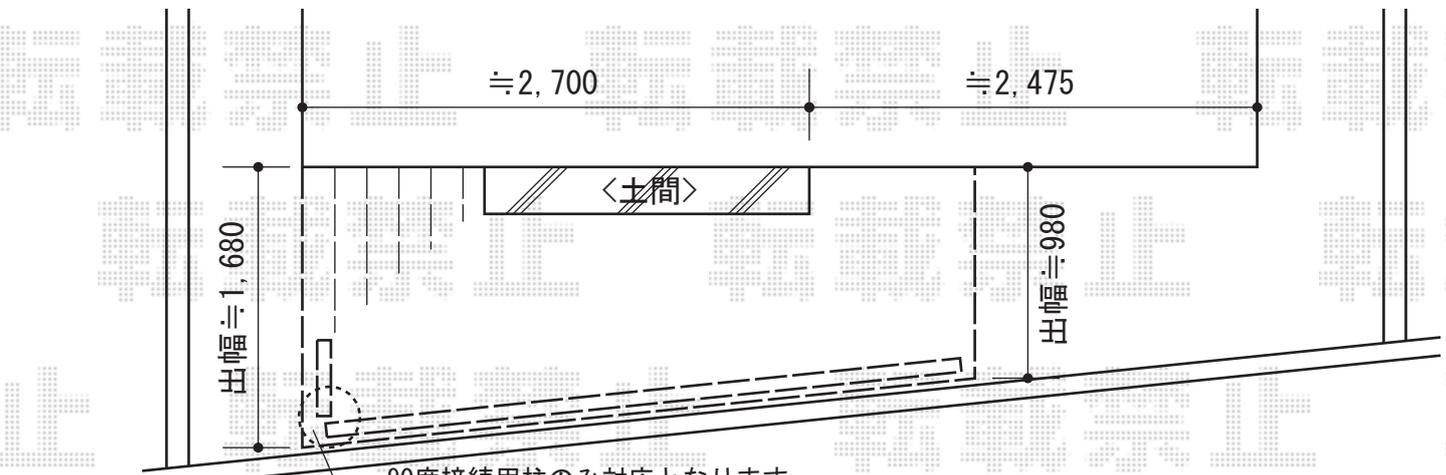

境界> 90度接続用柱のみ対応となります。
この度は、角度が異なりますので、
それぞれ別施工となります。
ご了承くださいませ。

YKK AP リウッドデッキII 異形納まり
間口=関東間2.0間 (3,694mm)
出幅=6尺 (1,850mm)
色：レッドブラウン
床板：縦張り
幕板：正面幕板無し
束柱：KSタイプ (高さ400~500mm)
追加部材：L型アングル
オプション：リウッドステップ4型Sタイプ (2段)

YKK AP リウッドデッキフェンス 2型 (ラチス格子)
本体1枚 (W×H)=[側面]07用 (710×1,000mm) ×1枚
本体1枚 (W×H)=[正面]09用 (910×1,000mm) ×4枚
中柱：T100×3本
端柱：T100×4本
色：レッドブラウン

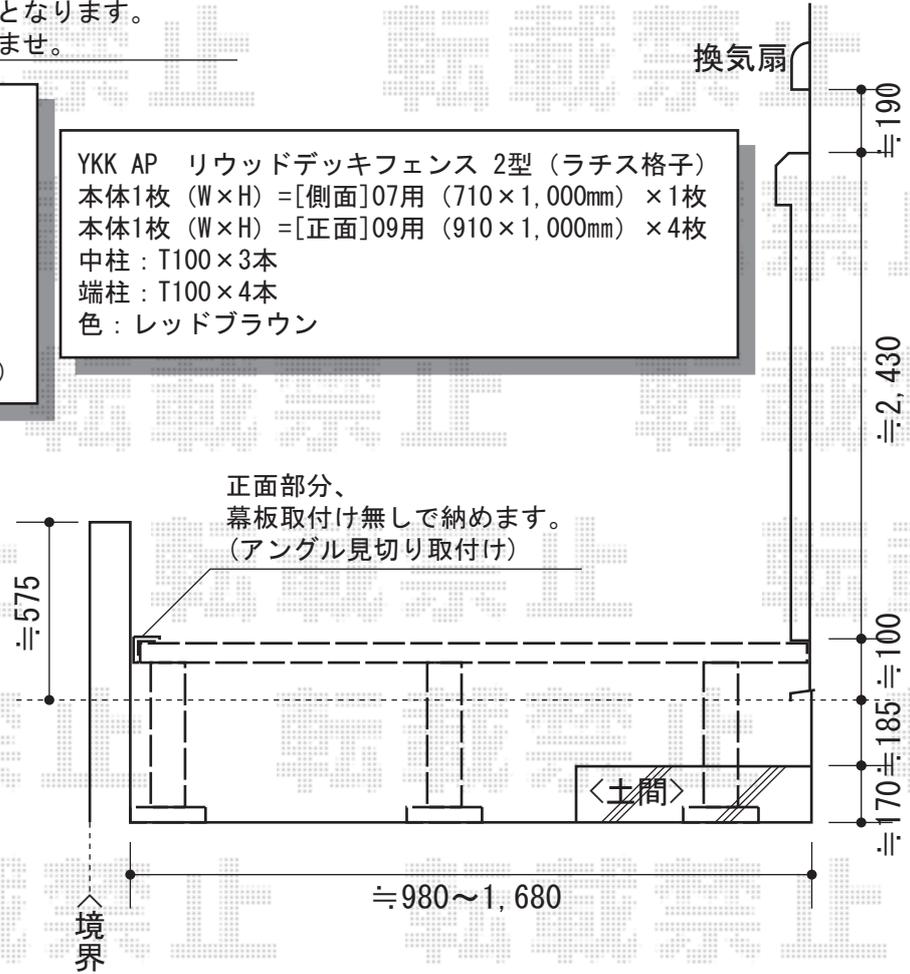

トステム ライザーテラスII F型 単体
ルーフトイプ 積雪~20cm対応
間口=関東間1.5間 (方杖芯々2,730mm 屋根幅2,750mm)
出幅=4尺 (1,185mm)
色：シャイングレー
屋根材：ポリカーボネート (ブルースモーク)
柱仕様：柱無しタイプ
施工方法：上止め仕様
オプション：吊り下げ物干し 標準 2本入
オプション：吊下げ物干し取付け棧×2

現場状況や作図制限により概略図の内容と多少の違いが生じることがございます。
施工時は、現場優先とさせて頂きたく思いますので、お立会い頂き、
最終のご指示のほど、何卒、宜しくお願い致します。



EX-SHOP
HTTP://WWW.EX-SHOP.NET
担当：大辻