


カーポート・カーゲート

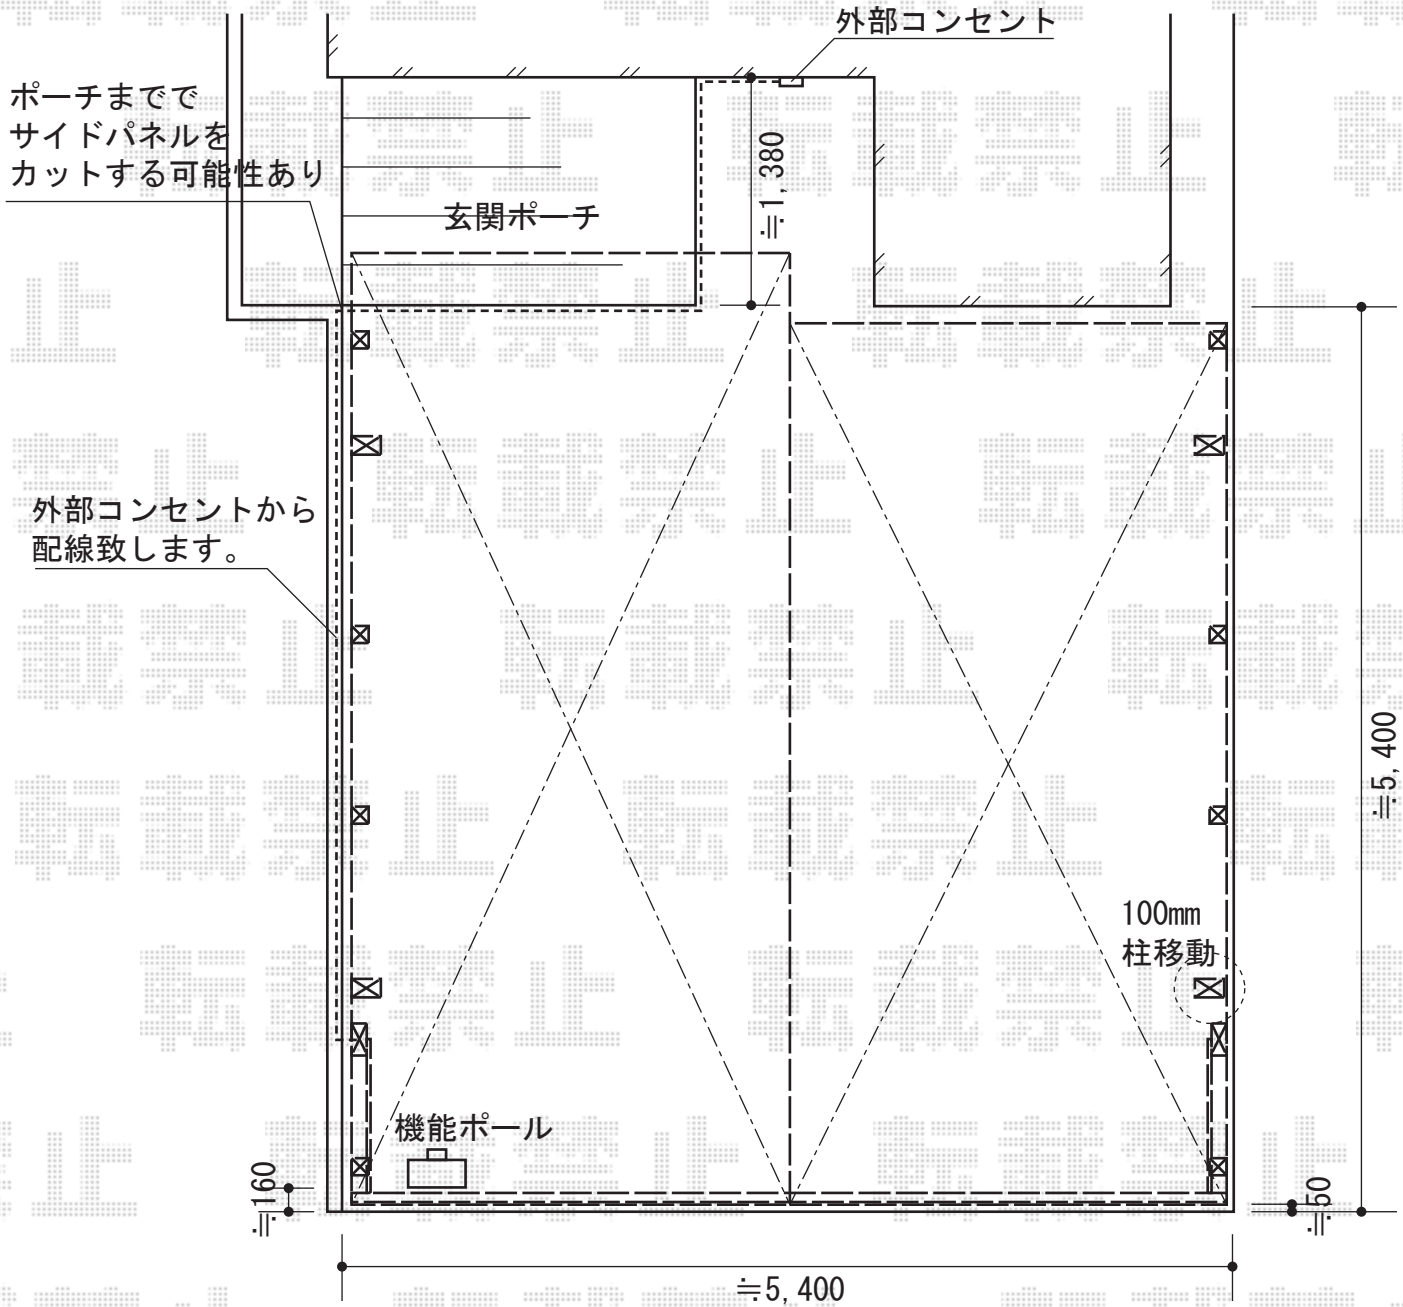

トステム カーポートシグマIII M合掌
 積雪~30cm対応
 幅=5,416mm
 奥行=5,686mm
 色：シャイングレー
 屋根材：ポリカーボネート（ブルースモーク）
 柱仕様：ロング柱23仕様（有効高 約2,300mm）
 オプション：サイドパネル（2段）【両サイド設置】
 サイズ：57用 柱仕様：ロング柱23用
 パネル材ポリカーボネート（ブルースモーク）
 高さ：H500+H800
 色：シャイングレー

TOEX ワイドオーバードアR2型 電動式
 本体 (W×H) = (5,350×1,000mm)
 色：シャイングレー
 柱仕様：標準柱仕様（有効通過高 約1,850mm）
 駆動：AC100V結線用柱仕様（1モーター仕様）

現場状況や作図制限により概略図の内容と多少の違いが生じることがございます。
 施工時は、現場優先とさせて頂きたく思いますので、お立会い頂き、
 最終のご指示のほど、何卒、宜しくお願い致します。



EX-SHOP
[HTTP://WWW.EX-SHOP.NET](http://www.ex-shop.net)

担当：沼