


カーポート・カーゲート

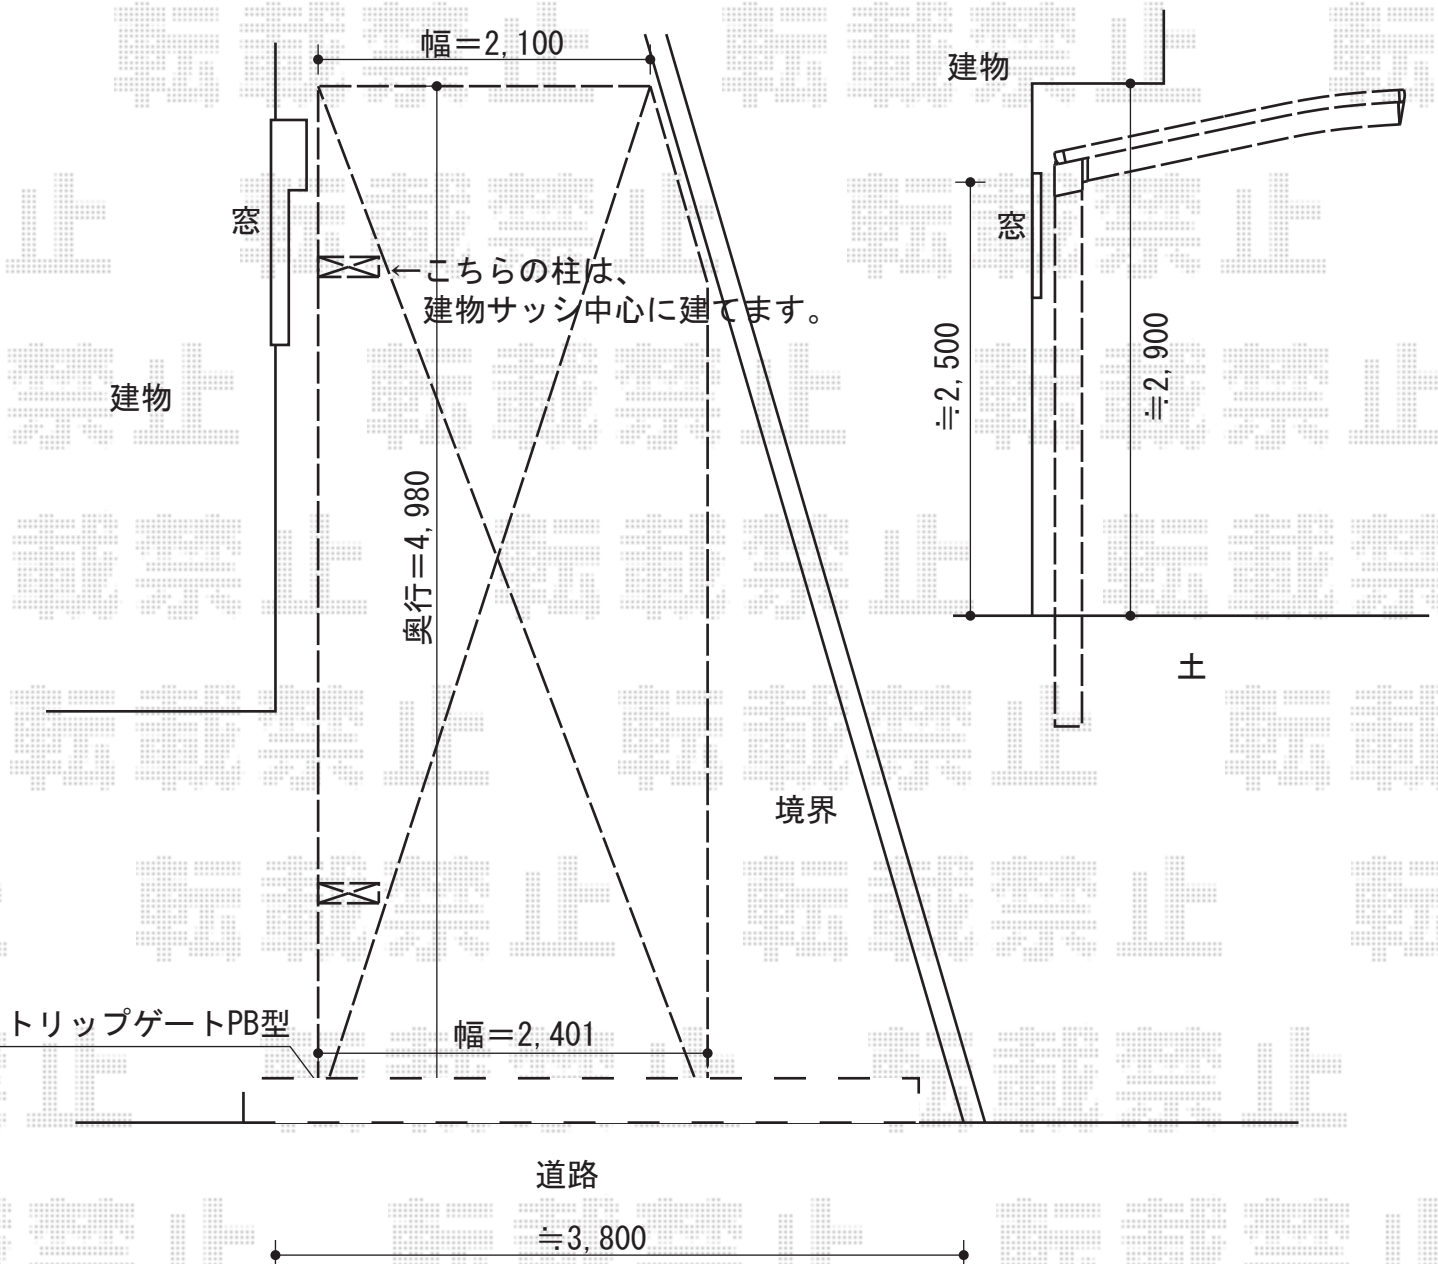

EX-SHOP トリップゲート PB型
 ノンレール 片開き
 開口幅=3,753mm
 全幅=3,853mm
 たたみ幅=426.5mm
 高さ=1,200mm
 色：ステンカラー
 キャスター数：3
 落棒数：2

カーブポートシグマIII 積雪~30cm対応
 幅=2,401mm
 奥行=4,980mm
 色：シャイングレー
 屋根材：熱線吸収ポリカーボネート
 (ブルースモークマット)
 柱仕様：ロング柱28仕様 (有効高 約2,800mm)

現場状況や作図制限により概略図の内容と多少の違いが生じることがございます。
 施工時は、現場優先とさせていただきますので、お立会い頂き、
 最終のご指示のほど、何卒、宜しくお願い致します。



EX-SHOP
[HTTP://WWW.EX-SHOP.NET](http://www.ex-shop.net)

担当：小林