


# マルチスクエア 合掌タイプ 屋根追加

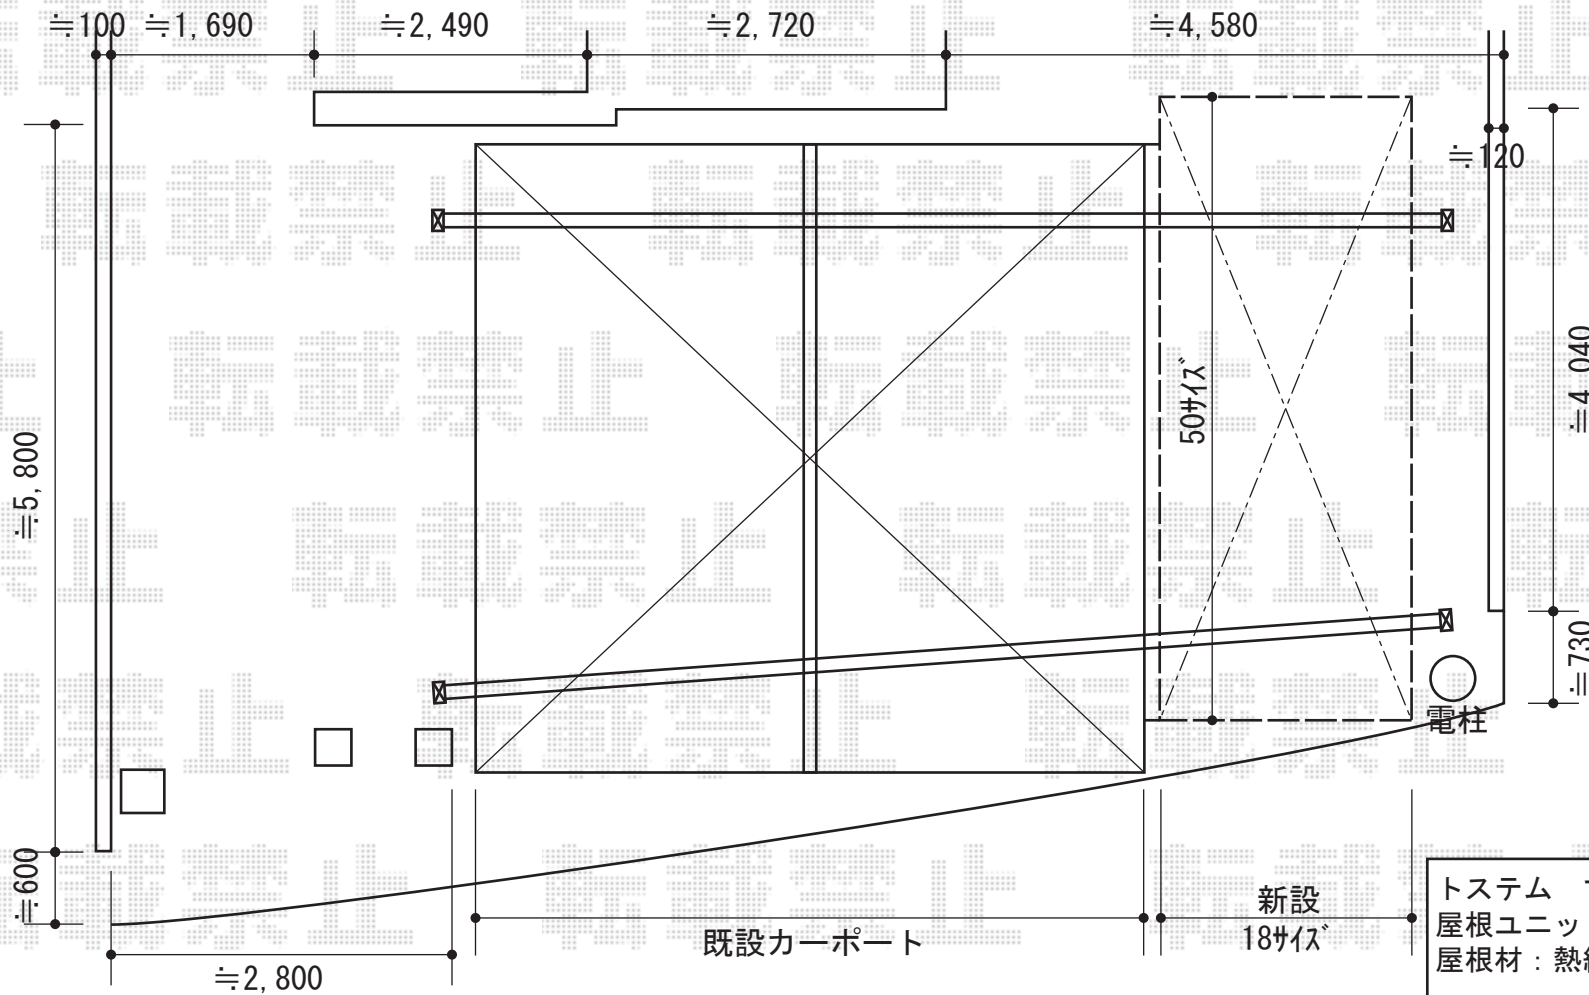

トステム マルチスクエア 合掌タイプ 屋根追加  
 屋根ユニット：5018 (奥行5,010mm×間口1,773mm)  
 屋根材：熱線吸収ポリカーボネート  
 (ブルースモークマット)  
 色：オータムブラウン  
 樋仕様：標準縦樋×1、横樋×1  
 合掌用部材：50用  
 屋根接続部品：レギュラー-50用

現場状況や作図制限により概略図の内容と多少の違いが生じることがございます。  
 施工時は、現場優先とさせて頂きたく思いますので、お立会い頂き、  
 最終のご指示のほど、何卒、宜しくお願い致します。

