


# ライザーテラスII F型 屋根タイプ 単体 積雪～30cm対応

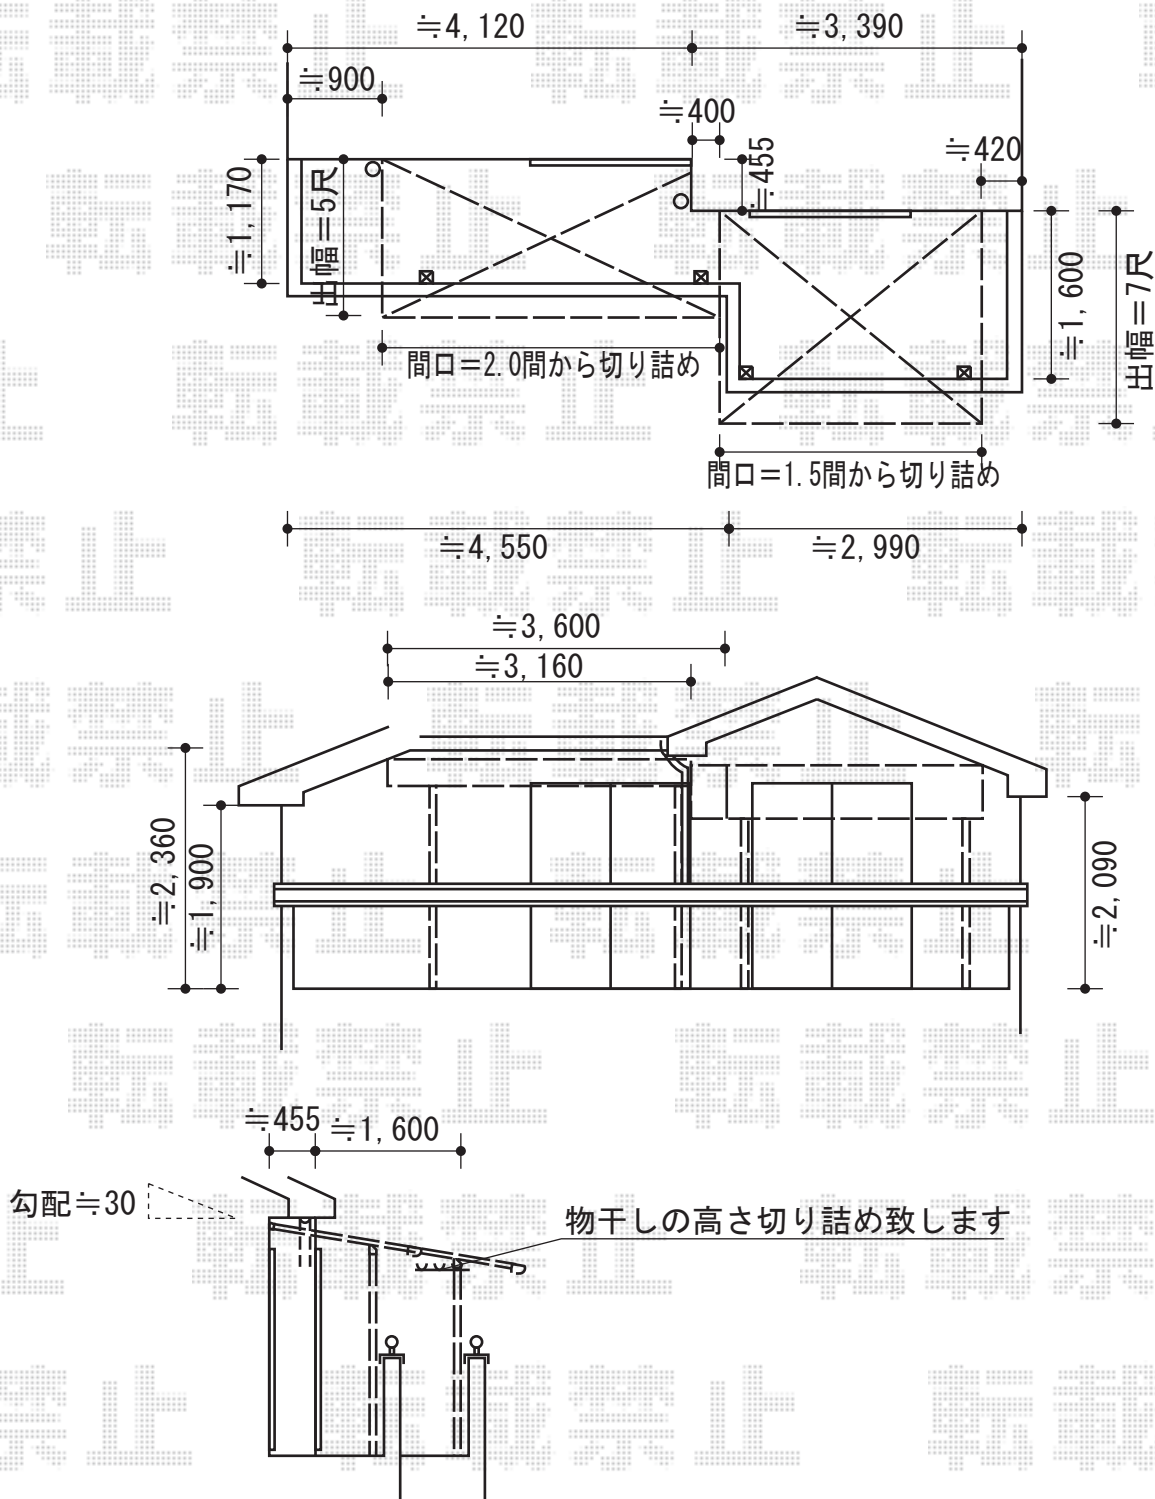

トステム ライザーテラスII F型 屋根タイプ 単体 積雪～30cm対応  
 間口=関東間1.5間 (柱芯々2,530mm 屋根幅2,750mm)  
 出幅=7尺 (2,085mm)  
 色：シャイングレー  
 屋根材：ポリカーボネート (ブルースモーク)  
 柱仕様：柱奥行移動タイプ  
 施工方法：上止め仕様  
 追加部材：出幅違い納まり用加工部材一式

現場状況や作図制限により概略図の内容と多少の違いが生じることがございます。  
 施工時は、現場優先とさせて頂きたく思いますので、お立会い頂き、  
 最終のご指示のほど、何卒、宜しくお願い致します。



**EX-SHOP**  
[HTTP://WWW.EX-SHOP.NET](http://www.ex-shop.net)

担当：堀