



# サイクルポート・フェンス

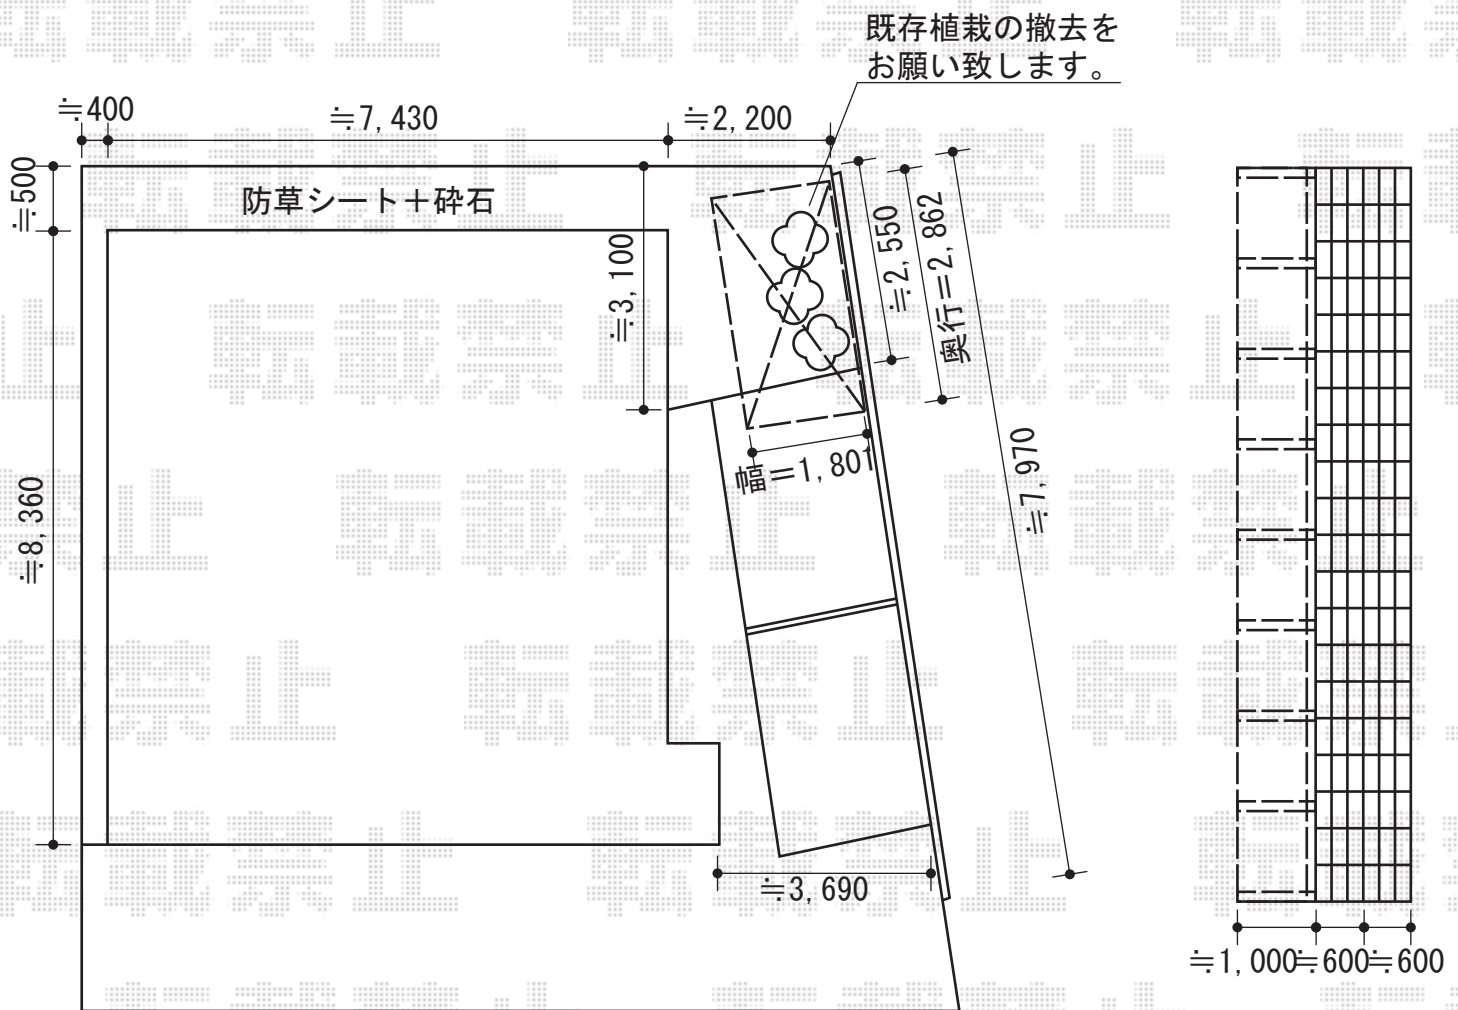

TOEX メジャーポートII Rタイプ ミニ 積雪~20cm対応  
 幅=1,801mm  
 奥行=2,962mm  
 色：シャイングレー  
 屋根材：ポリカーボネート（クリアブルー）  
 柱仕様：ロング柱仕様（有効高 約2,312mm）

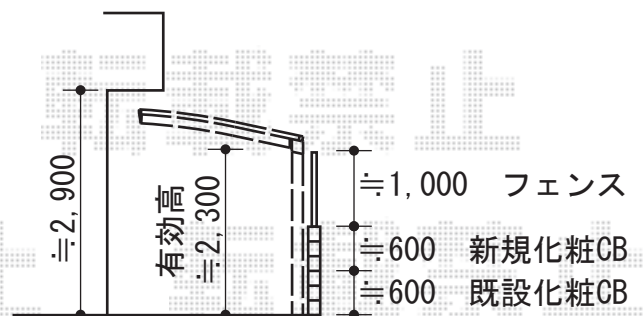

TOEX サニーブリーズフェンスS型  
 本体1枚 (W×H) = (1,000×1,000mm) × 8枚  
 主柱：T-10×7本  
 端柱：T-10×2本  
 部品セット 主柱用：7セット  
 部品セット 端柱用：2セット  
 色：シャイングレー

現場状況や作図制限により概略図の内容と多少の違いが生じることがございます。  
 施工時は、現場優先とさせて頂きたく思いますので、お立会い頂き、  
 最終のご指示のほど、何卒、宜しくお願い致します。



EX-SHOP  
[HTTP://WWW.EX-SHOP.NET](http://www.ex-shop.net)

担当：大辻