


カーブパークシグマⅢ パネル1面囲い 積雪～20cm対応

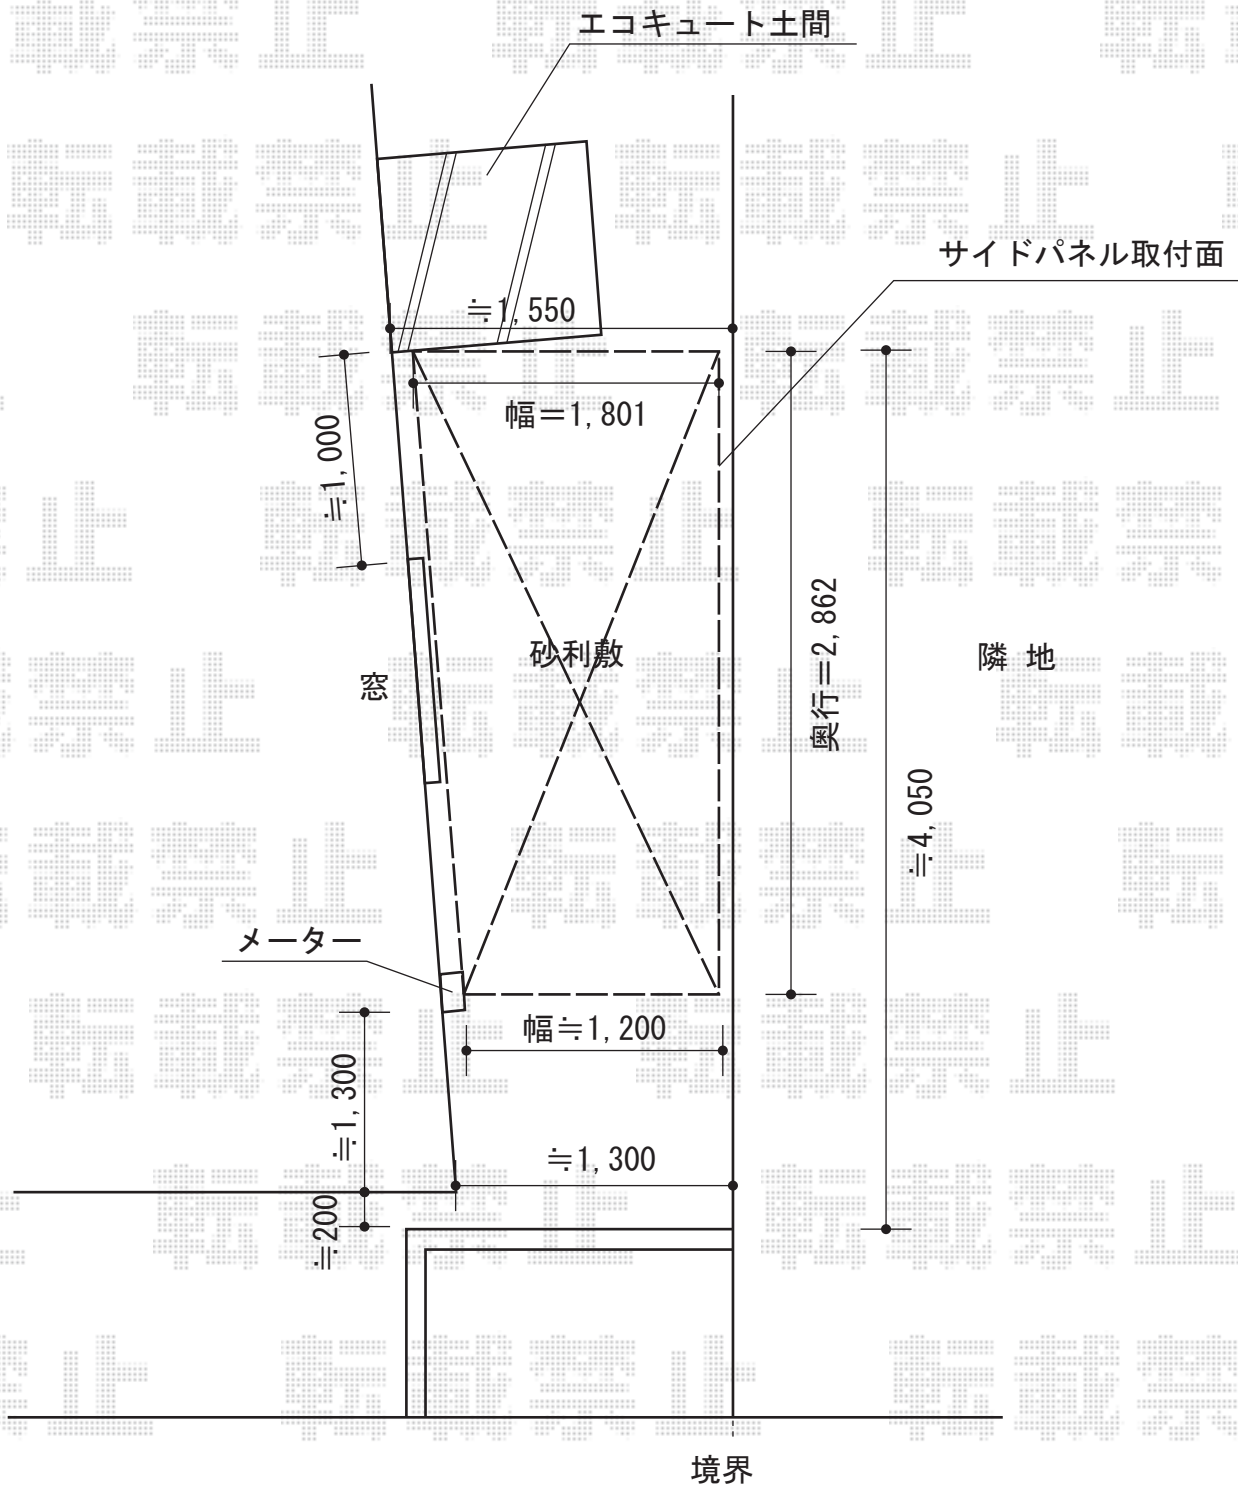

トステム カーブパークシグマⅢ パネル1面囲い 積雪～20cm対応
 幅=1,801mm
 奥行=2,962mm
 色：ホワイト
 屋根・パネル材：ポリカーボネート（クリアマット/すりガラス調）
 柱仕様：ロング柱23仕様（有効高 約2,312mm）
 追加部材：台形納まり加工用部材

現場状況や作図制限により概略図の内容と多少の違いが生じることがございます。
 施工時は、現場優先とさせて頂きたく思いますので、お立会い頂き、
 最終のご指示のほど、何卒、宜しくお願い致します。



EX-SHOP
[HTTP://WWW.EX-SHOP.NET](http://www.ex-shop.net)

担当：大辻