
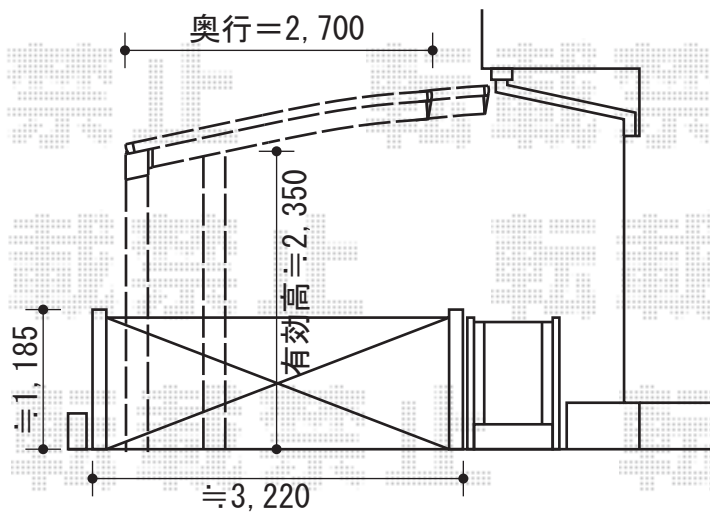


カーポート・カーゲート

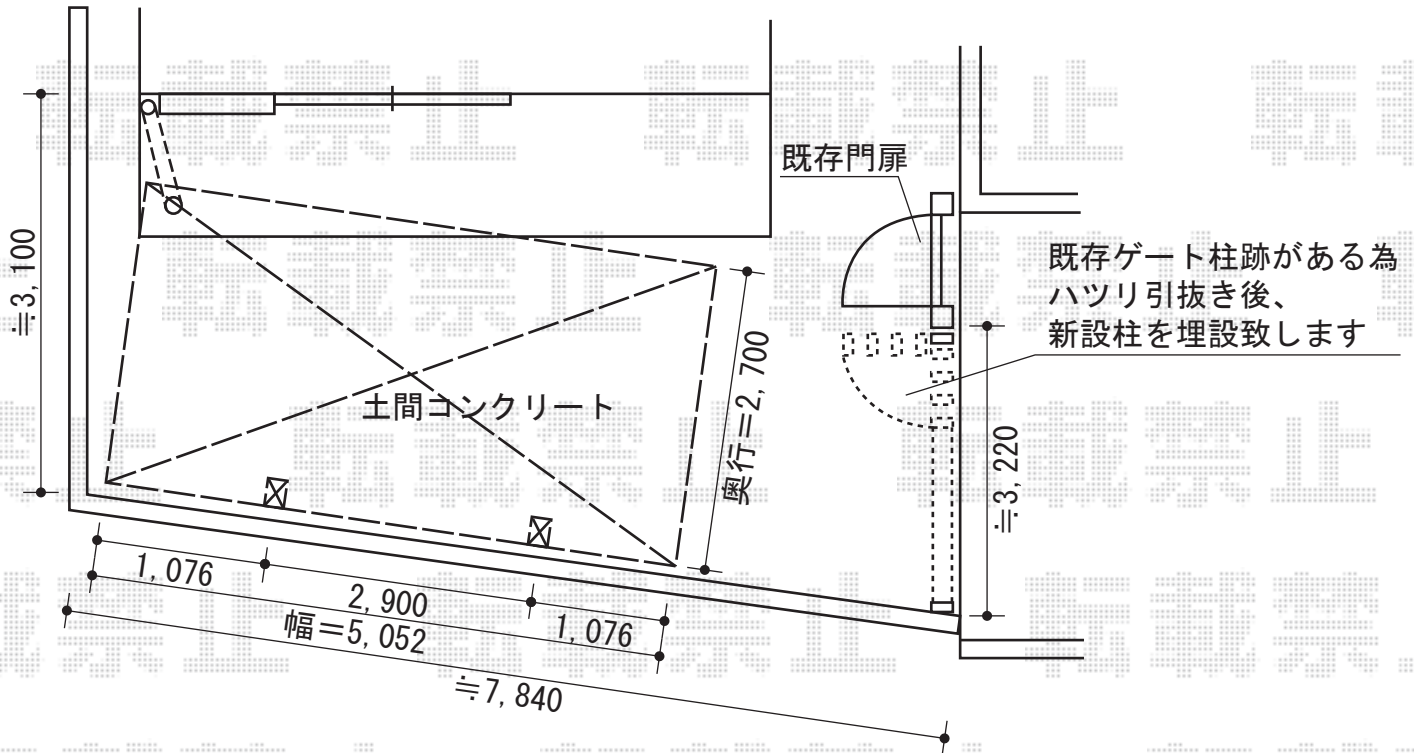

EX-SHOP プレシオスポート 積雪~20cm対応
 幅=2,700mm
 奥行=5,052mm
 色：ノーブルステン
 屋根材：ポリカーボネート（スカイブルー）
 柱仕様：ハイルーフ仕様（有効高 約2,355mm）

EX-SHOP トリップゲート PA型 ノンレール 片開き
 開口幅=3,256mm
 全幅=3,356mm
 たたみ幅=488mm
 高さ=1,182mm
 色：ホワイト
 キャスター数：2
 落棒数：2

現場状況や作図制限により概略図の内容と多少の違いが生じることがございます。
 施工時は、現場優先とさせて頂きたく思いますので、お立会い頂き、
 最終のご指示のほど、何卒、宜しくお願い致します。



EX-SHOP
[HTTP://WWW.EX-SHOP.NET](http://www.ex-shop.net)

担当：堀

全ての著作権は、エクスショップに帰属します。当社とのお取引目的外の使用・複製・転載禁止となっております。