


ほせるんですII F型 床納まり ランマ付き 積雪~20cm対応

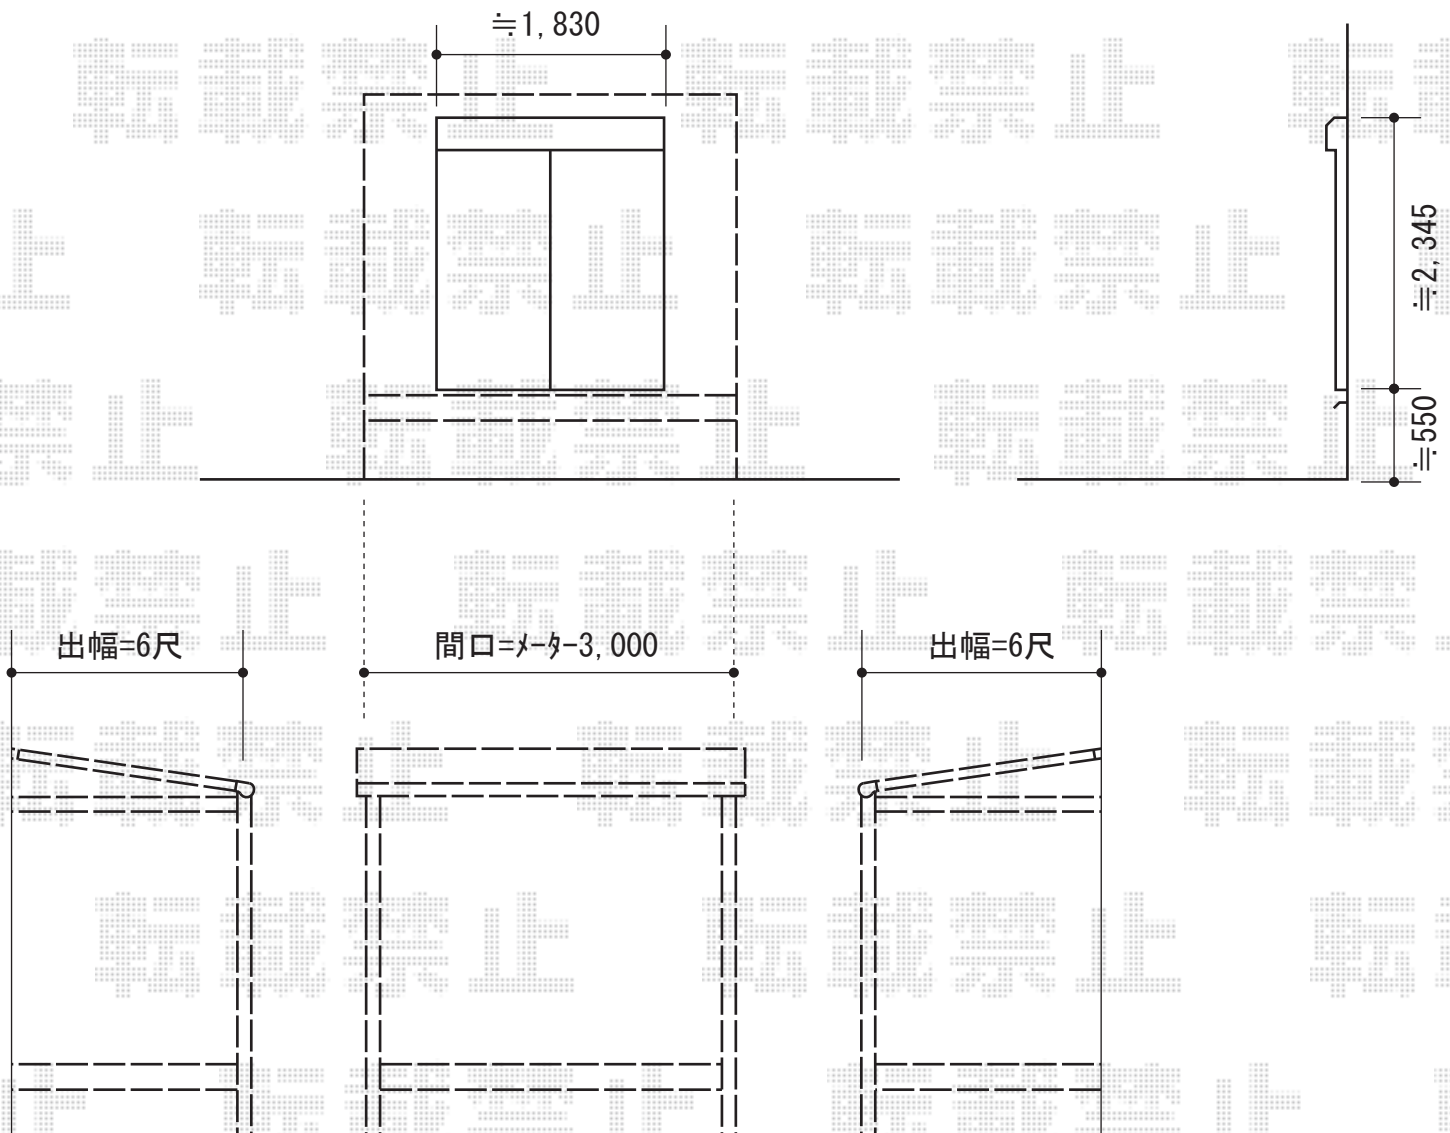

トステム ほせるんですII F型 床納まり ランマ付き 積雪~20cm対応
寸法=メートル3000 (3,000mm) × 6尺 (1,785mm)
正面ユニット：テラス (4枚建)
側面ユニット：両側 テラス (2枚建)
色：ホワイト
屋根材：ポリカーボネート (クリアマット・すりガラス調)
床材：木目 (塩ビ)
オプション：網戸3方
追加部材：ビード・グレチャン

現場状況や作図制限により概略図の内容と多少の違いが生じることがございます。
施工時は、現場優先とさせて頂きたく思いますので、お立会い頂き、
最終のご指示のほど、何卒、宜しくお願い致します。



EX-SHOP
HTTP://WWW.EX-SHOP.NET

担当：長谷川