


ほせるんですII R型 単体 床納まり 積雪~20cm対応

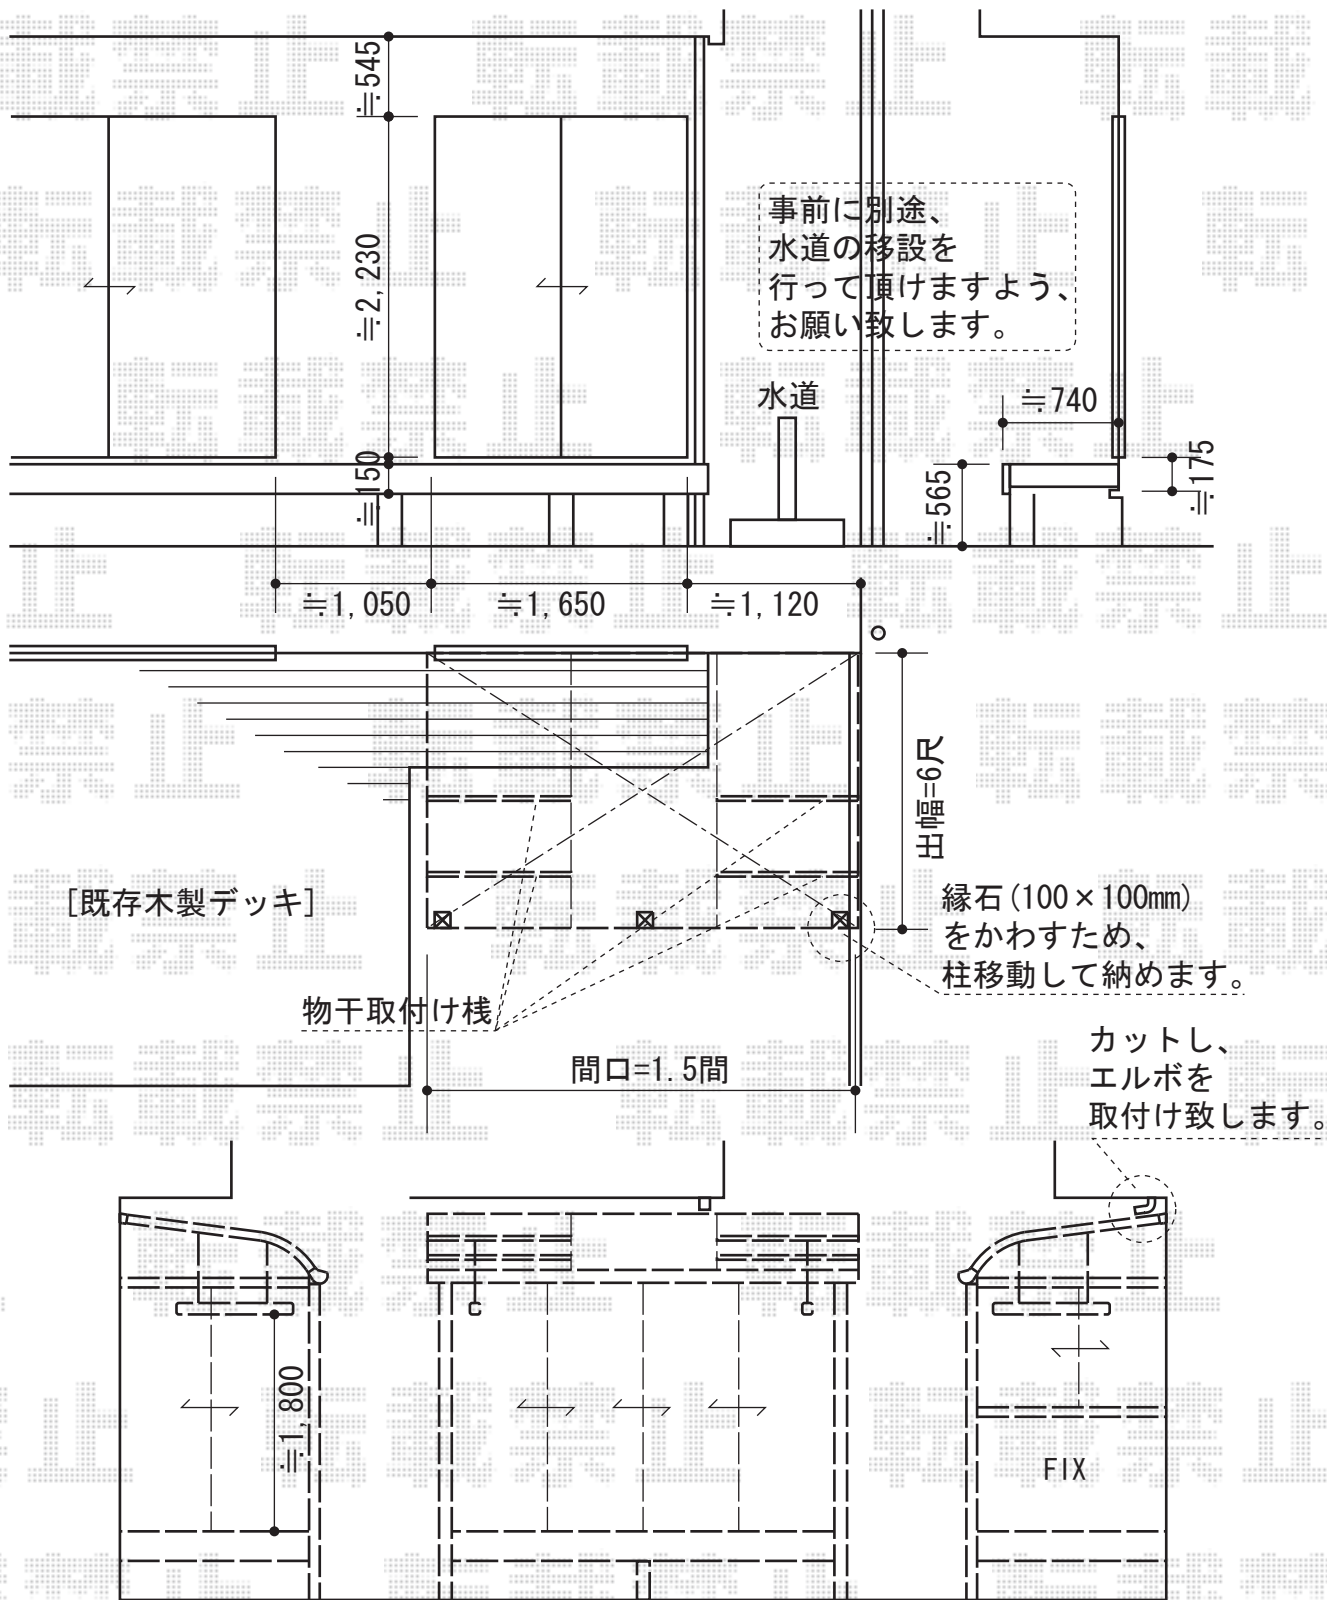

トステム ほせるんですII R型 単体 床納まり 積雪~20cm対応
 寸法=関東間1.5間(2,730mm)×6尺(1,785mm)
 正面ユニット：テラス(4枚建)
 側面ユニット：[外観左]テラス(2枚建)[外観右]高窓(2枚建)
 色：シャイングレー
 屋根材：熱線吸収アクアポリカーポネート(ブルースモーク)
 床材：塩ビデッキボード(木目)
 オプション：[正面・両側面]網戸/吊下げ式物干し2本入
 追加部材：雨樋用部材/柱移動用部材

現場状況や作図制限により概略図の内容と多少の違いが生じることがございます。
 施工時は、現場優先とさせて頂きたく思いますので、お立会い頂き、
 最終のご指示のほど、何卒、宜しくお願い致します。



EX-SHOP
[HTTP://WWW.EX-SHOP.NET](http://www.ex-shop.net)

担当：大辻