


プレシオSPORT ワイド 積雪～20cm対応

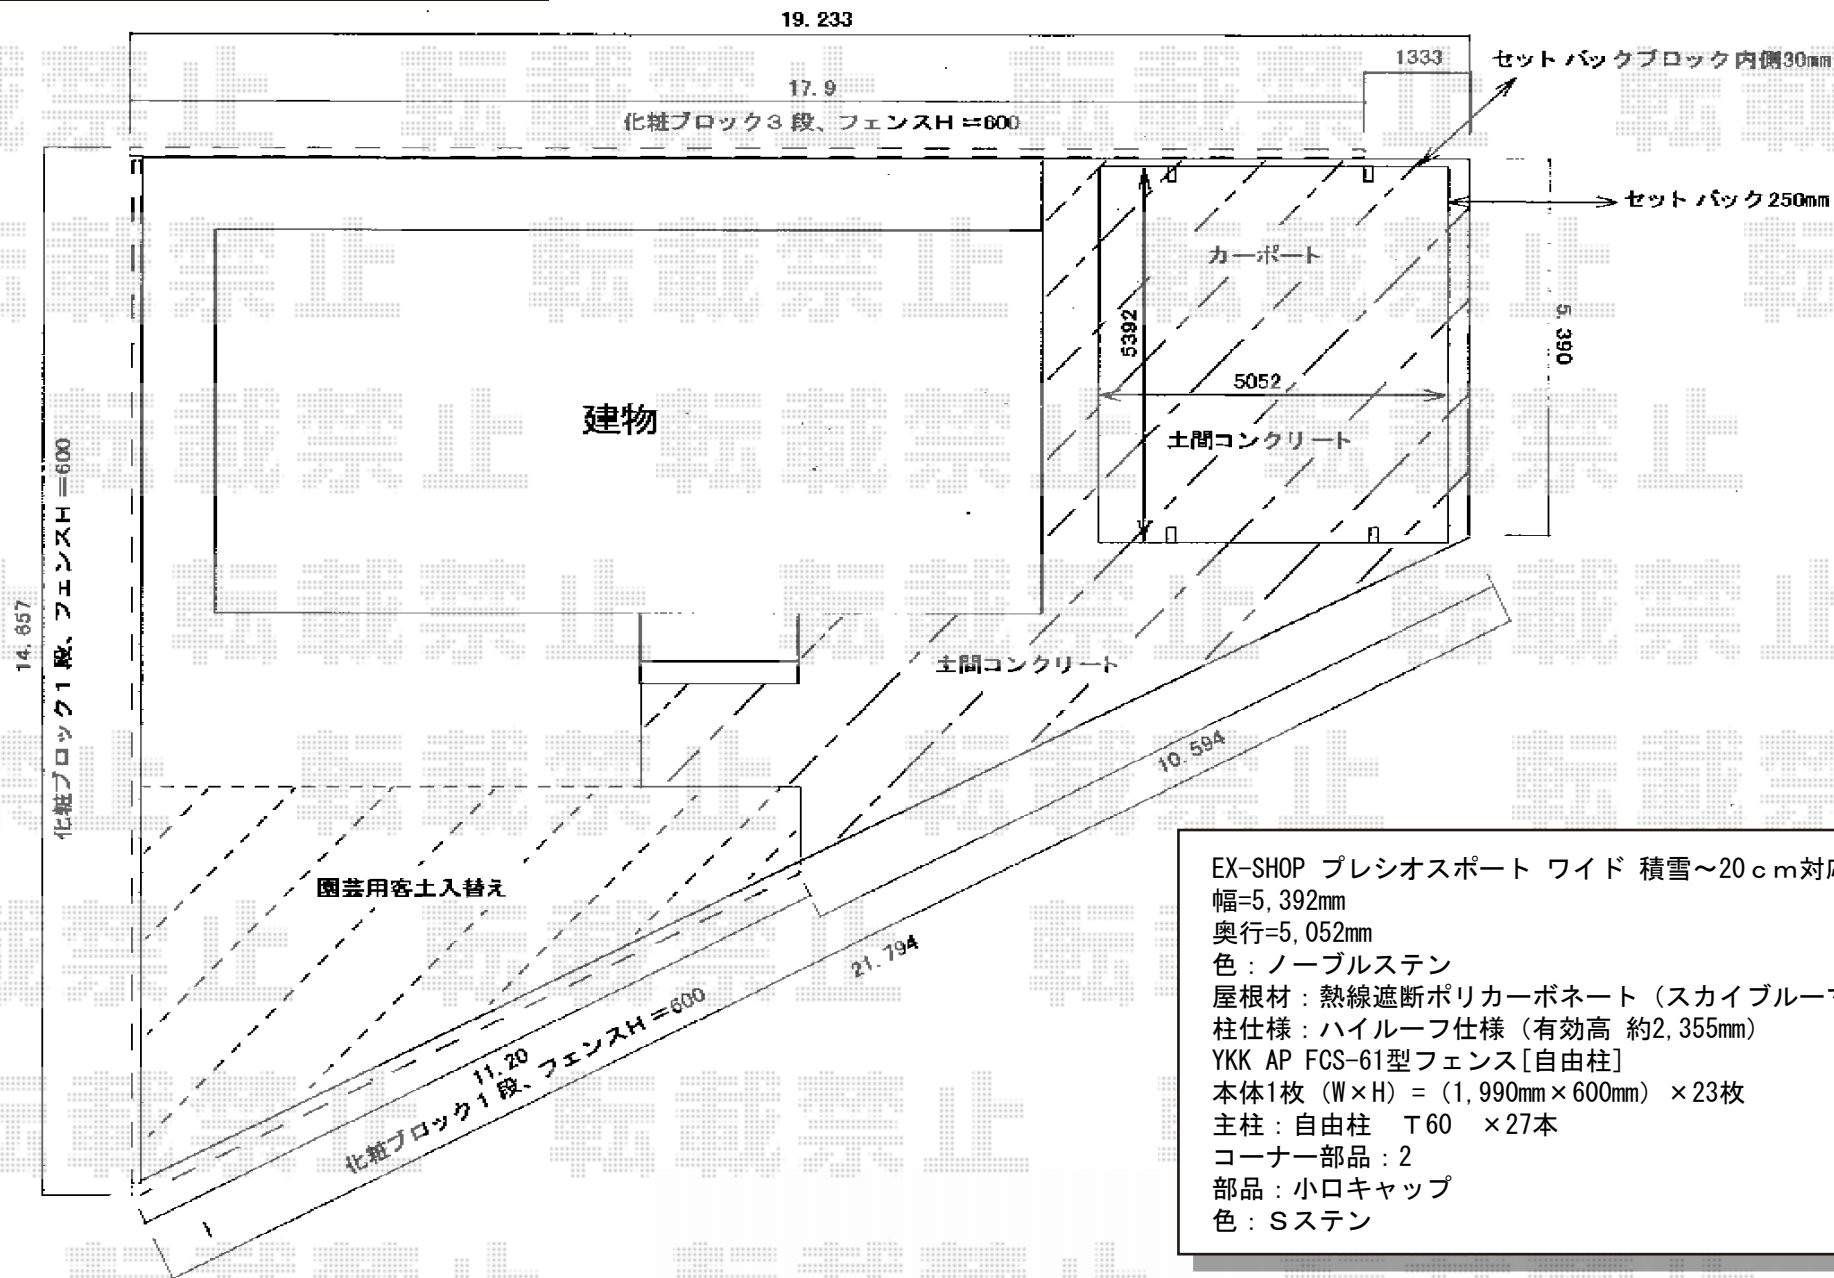

EX-SHOP プレシオSPORT ワイド 積雪～20cm対応
 幅=5,392mm
 奥行=5,052mm
 色：ノーブルステン
 屋根材：熱線遮断ポリカーボネート（スカイブルーマット調）
 柱仕様：ハイルーフ仕様（有効高 約2,355mm）
 YKK AP FCS-61型フェンス[自由柱]
 本体1枚（W×H）=（1,990mm×600mm）×23枚
 主柱：自由柱 T60 ×27本
 コーナー部品：2
 部品：小口キャップ
 色：Sステン

現場状況や作図制限により概略図の内容と多少の違いが生じることがございます。
 施工時は、現場優先とさせて頂きたく思いますので、お立会い頂き、
 最終のご指示のほど、何卒、宜しくお願い致します。



EX-SHOP
 HTTP://WWW.EX-SHOP.NET

担当：沼