


リウッドデッキII 連棟 特殊納まり

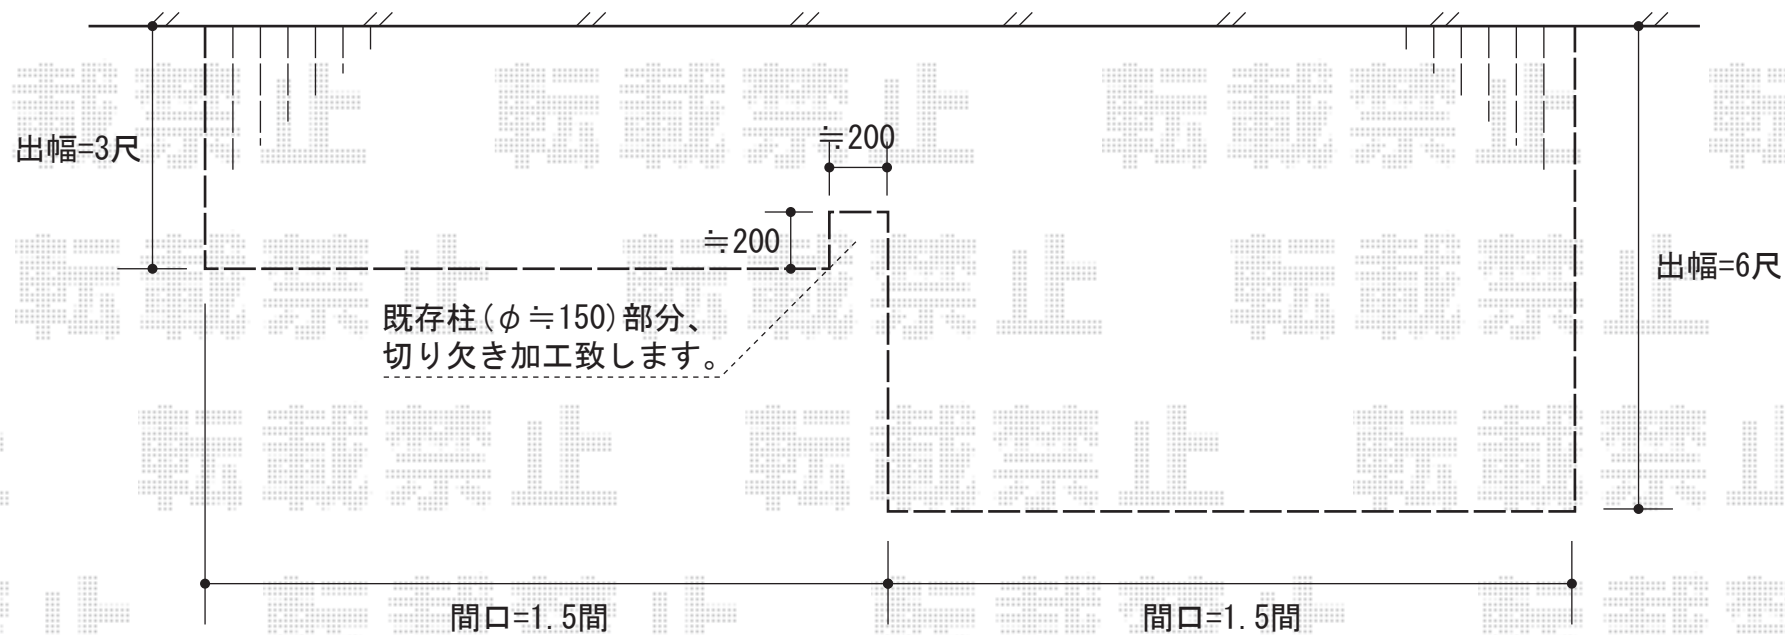

YKK AP リウッドデッキII 連棟 特殊納まり

間口=関東間3.0間 (5,514mm)

出幅=3尺 (940mm) + 6尺 (1,850mm)

色 : サニーブラウン

床板 : 縦張り

束柱 : KSタイプ (高さ400~500mm) (カームブラック)

現場状況や作図制限により概略図の内容と多少の違いが生じることがございます。

施工時は、現場優先とさせて頂きたく思いますので、お立会い頂き、
最終のご指示のほど、何卒、宜しくお願い致します。



EX-SHOP
HTTP://WWW.EX-SHOP.NET

担当: 大辻