


カーポート・フェンス・テラス屋根・機能門柱

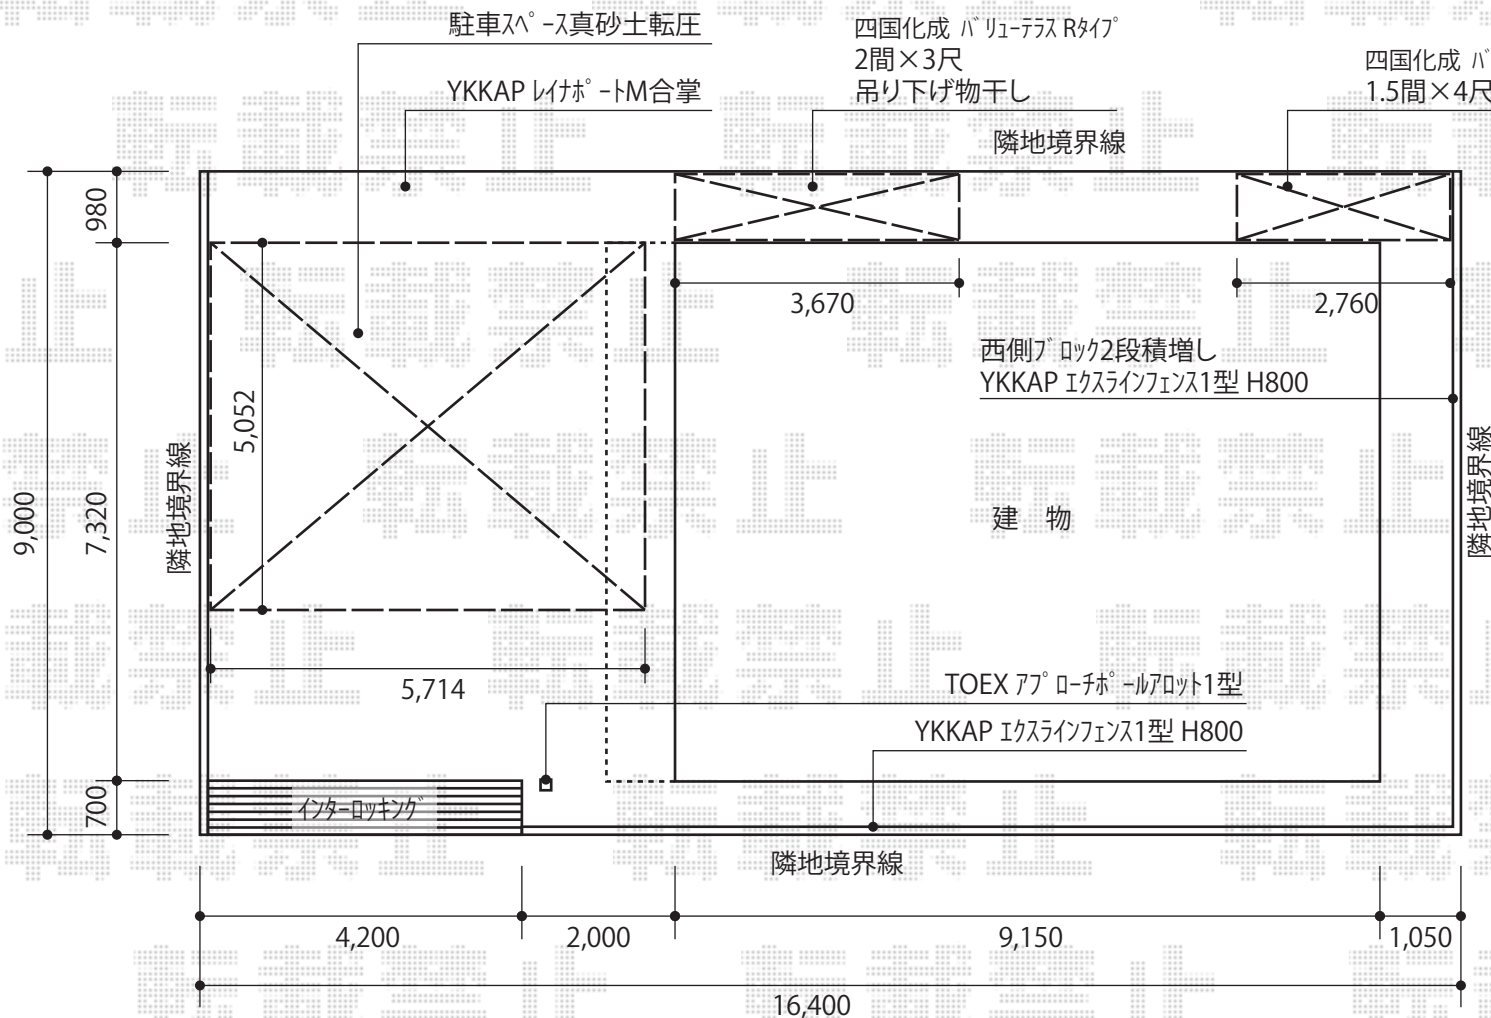

YKK AP レイホートM合掌セット積雪～20cm対応
 幅=5,714mm
 奥行=5,052mm
 色:ブランチステン
 屋根材:熱線遮断ポリカーボネット(アスブルマット調)
 柱仕様:標準柱仕様(有効高約2,000mm)

YKK AP イクサインフェンス1型
 <横格子タイプ>
 本体:T80(W1,975×H800mm)×11枚
 自由柱1型:T-80×13本
 イントキャップ:1組
 色:ブランチステン

四国化成 バリュテラスRタイプ 独立式
 積雪～20cm対応
 間口=関東間2間
 (柱芯々3,504mm 屋根幅3,649mm)
 出幅=3尺(1,035mm)
 色:ステンカラー
 屋根材:熱線遮断ポリカーボネット(グレーモック)
 柱仕様:延高
 オプション:竿掛けセット吊り下げ式 2本入
 オプション:独立式用すき間カバー

四国化成 バリュテラスRタイプ 独立式
 積雪～20cm対応
 間口=関東間1.5間
 (柱芯々2,598mm 屋根幅2,743mm)
 出幅=3尺(1,035mm)
 色:ステンカラー
 屋根材:熱線遮断ポリカーボネット(グレーモック)
 柱仕様:延高
 オプション:独立式用すき間カバー

TOEX アプローチポール1型
 ポール/支柱キャップ/照明:なし/
 サイン:BS-3型(ネームシールドタイプ)
 ポスト:フラット横型ポスト(前入れ前取り出し仕様)
 色:シャイングレー

現場状況や作図制限により概略図の内容と多少の違いが生じることがございます。
 施工時は、現場優先とさせて頂きたく思いますので、お立会い頂き、
 最終のご指示のほど、何卒、宜しくお願い致します。



EX-SHOP
 HTTP://WWW.EX-SHOP.NET

担当:杉本