



マルチスクエア フラット屋根 レギュラー 両支持タイプ 積雪~20cm対応

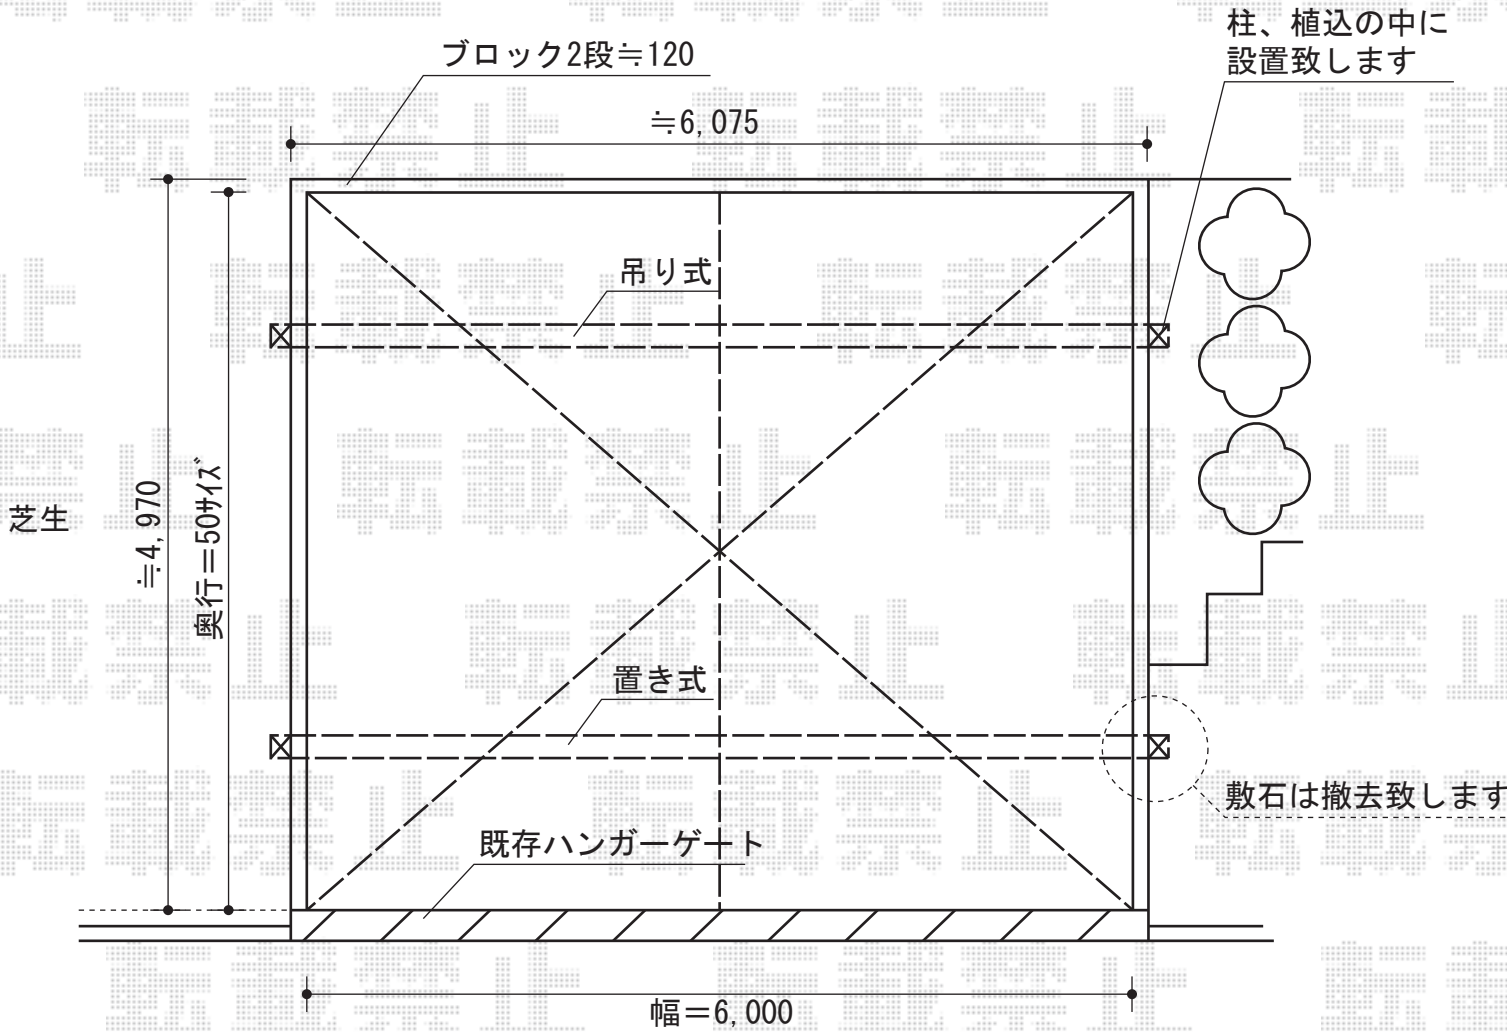

トステム マルチスクエア フラット屋根
 レギュラー 両支持タイプ 積雪~20cm対応
 屋根ユニット：(D5,043mm×W3,073mm)×2
 屋根材：熱線吸収アクアポリカーボネート(ブルースモーク)
 フレームユニット：吊り式54用-置き式54用(W=6,548mm)
 柱仕様：ロング柱仕様(有効高2,400mm)
 樋仕様：内蔵式雨樋仕様(内蔵式縦樋×2+横樋×1)
 屋根接続部品：吊り-置き×2セット
 追加部材：合掌用部材50用+取付部品セット50用
 色：シャイングレー

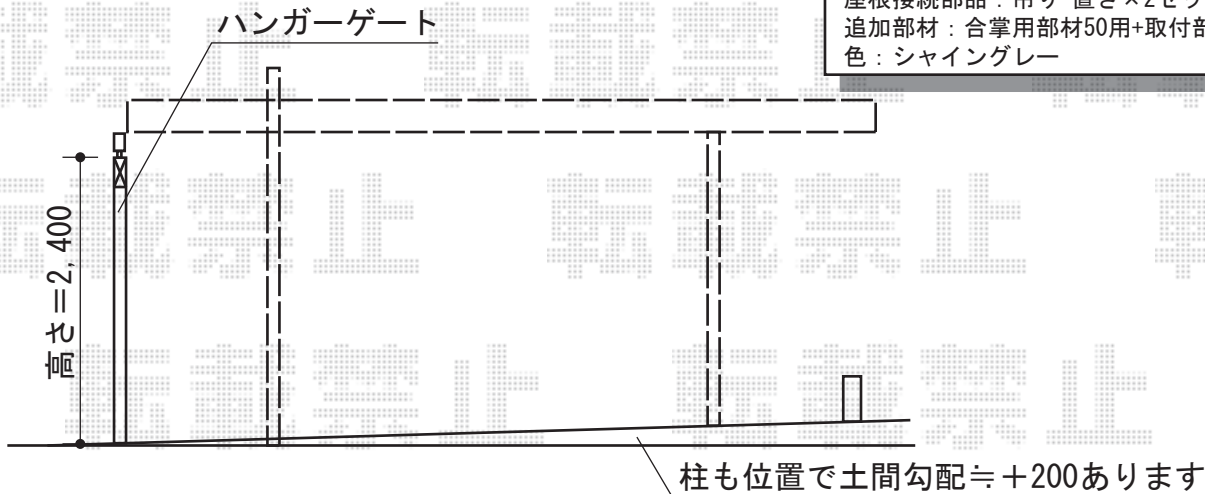

現場状況や作図制限により概略図の内容と多少の違いが生じることがございます。
 施工時は、現場優先とさせて頂きたく思いますので、お立会い頂き、
 最終のご指示のほど、何卒、宜しくお願い致します。



EX-SHOP
 HTTP://WWW.EX-SHOP.NET

担当:小林