


プレシオサポート 縦連棟 積雪~20cm対応

プレシオサポートの
場合の納まり

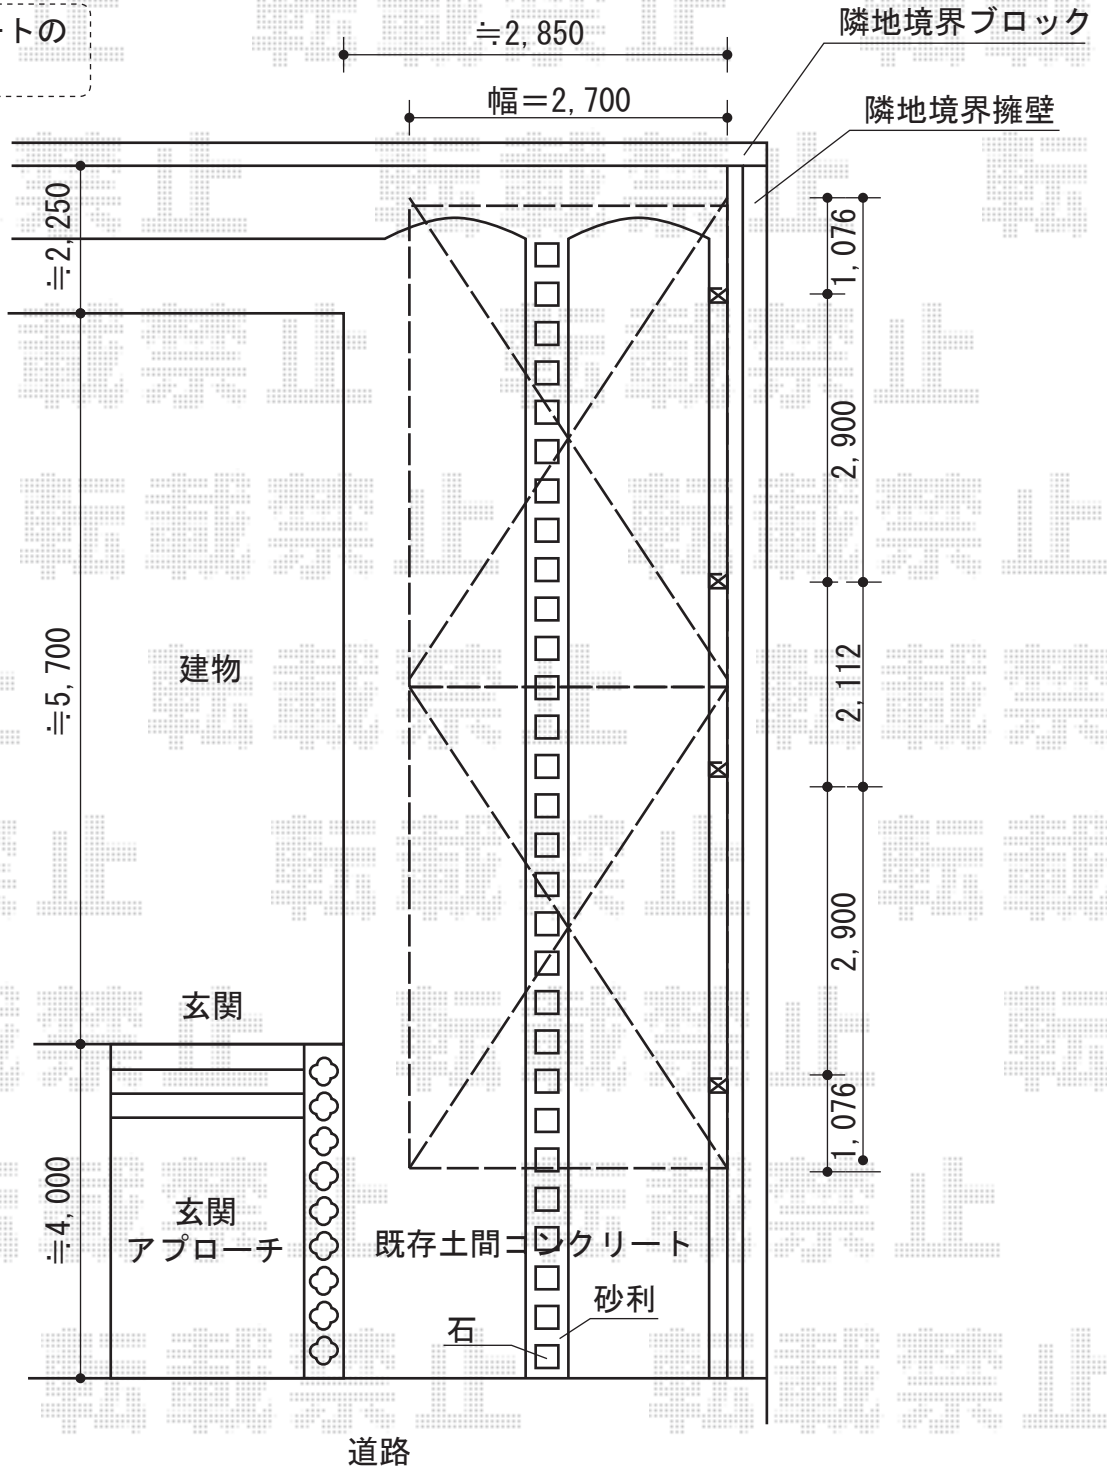

EX-SHOP プレシオサポート 縦連棟 積雪~20cm対応
 幅=2,700mm
 奥行=10,064mm
 色：ノーブルステン
 屋根材：熱線遮断ポリカーボネート（スカイブルーマット調）
 柱仕様：標準柱仕様（有効高 約1,800mm）
 オプション：着脱式サポート柱（2本入り）×2セット
 オプション：屋根ふき材補強部品×2セット
 オプション：収納式物干しセット×（2本入り）

現場状況や作図制限により概略図の内容と多少の違いが生じることがございます。
 施工時は、現場優先とさせて頂きたく思いますので、お立会い頂き、
 最終のご指示のほど、何卒、宜しくお願い致します。



EX-SHOP
[HTTP://WWW.EX-SHOP.NET](http://www.ex-shop.net)

担当:小林

全ての著作権は、エクスショップに帰属します。当社とのお取引目的外の使用・複製・転載禁止となっております。