


カーポート・カーゲート

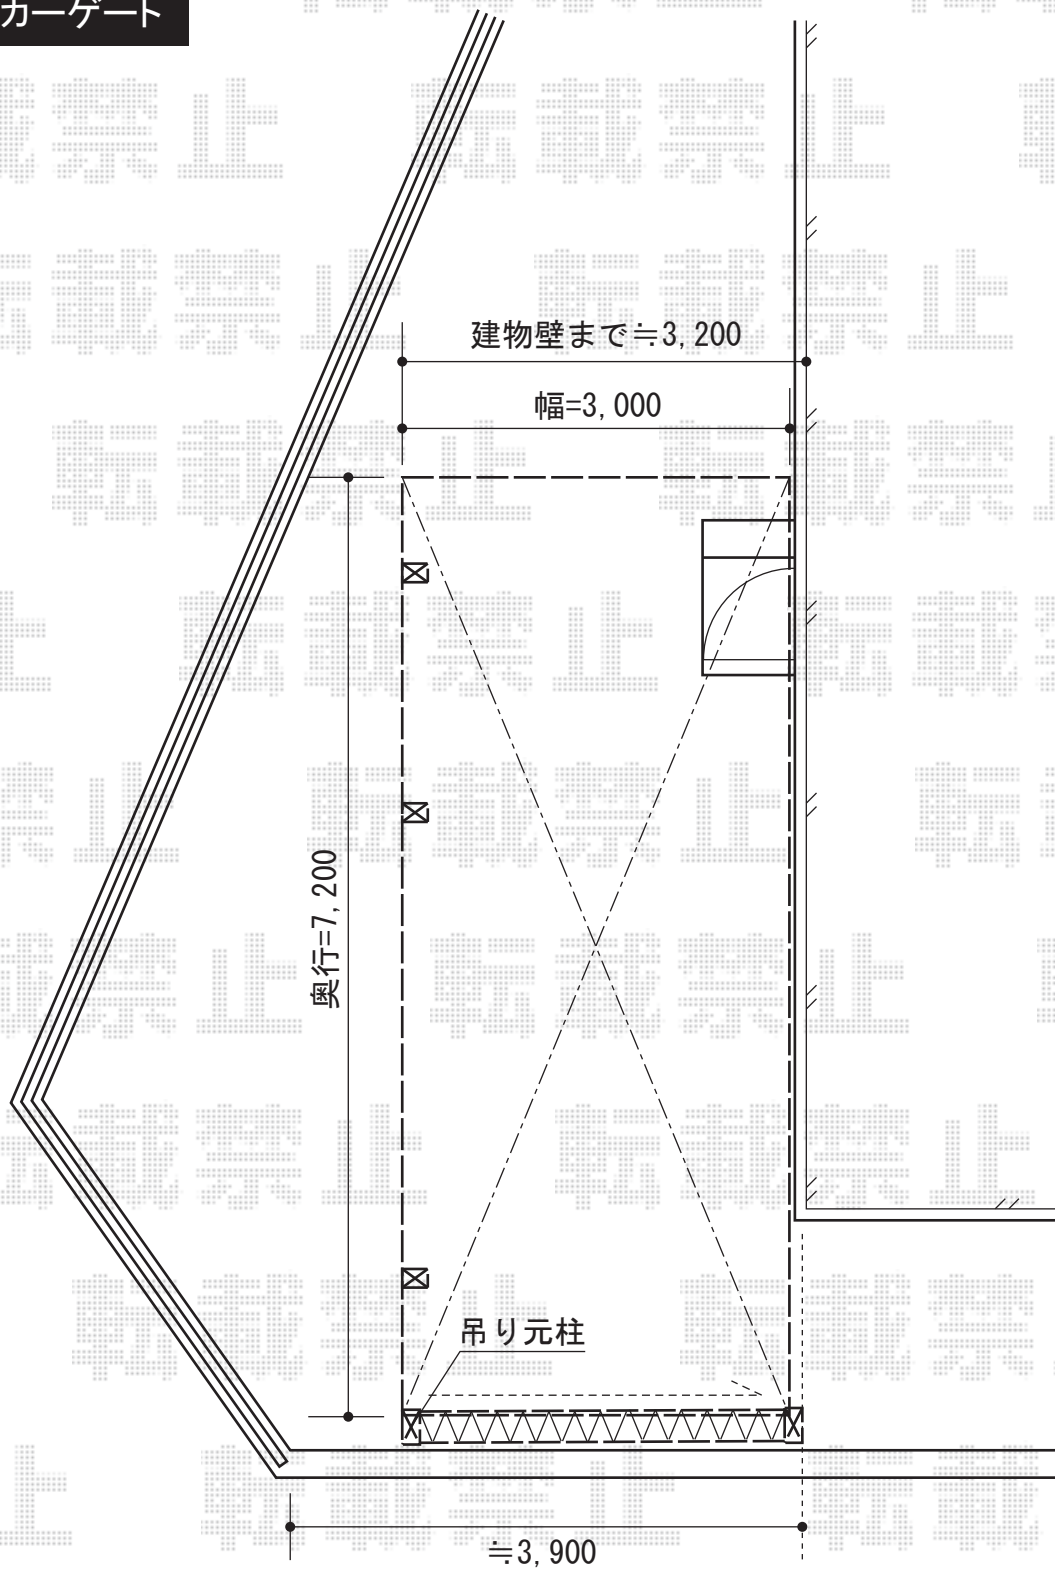

YKK AP レイオス2型 ノンレール 片開き
全幅=2,658~3,007mm
たたみ幅=497mm
高さ=1,350mm
色：プラチナステン
キャスター数：2
落棒数：2

YKK AP レイナポート 延長 積雪~20cm対応
幅=3,000mm
奥行=7,200mm
色：プラチナステン
屋根材：ポリカーボネート（アースブルー）
柱仕様：ハイルーフ仕様（有効高 約2,355mm）
オプション：収納式物干しセット2型

現場状況や作図制限により概略図の内容と多少の違いが生じることがございます。
施工時は、現場優先とさせて頂きたく思いますので、お立会い頂き、
最終のご指示のほど、何卒、宜しくお願い致します。



EX-SHOP
HTTP://WWW.EX-SHOP.NET

担当：堀

全ての著作権は、エクスショップに帰属します。当社とのお取引目的外の使用・複製・転載禁止となっております。