


ウッドデッキ・テラス屋根

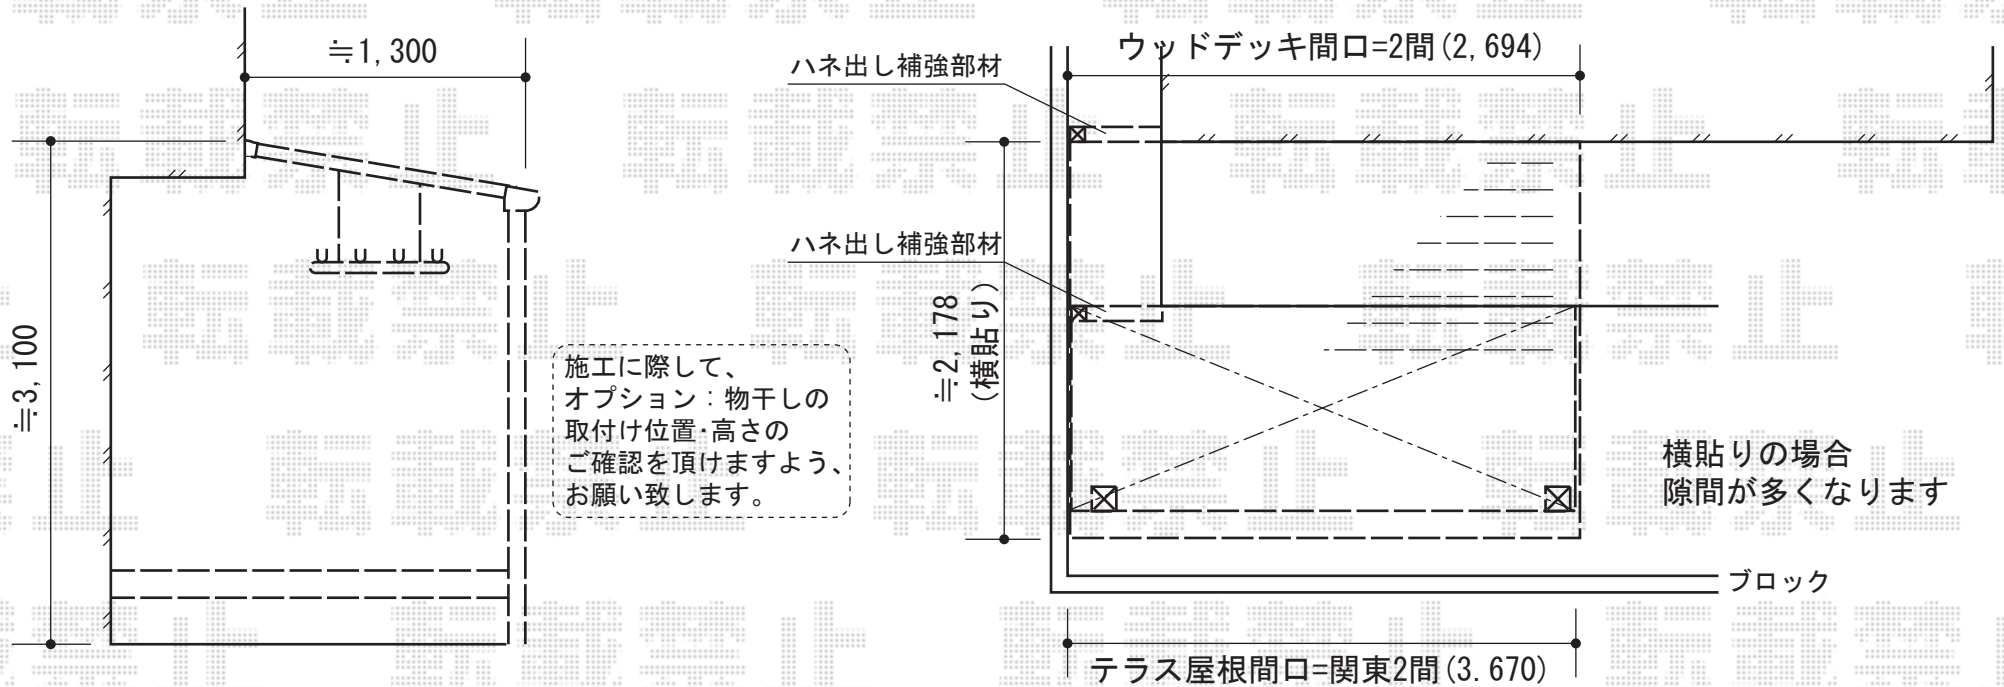

YKK AP ヴェクターテラス F型 テラスタイプ 単体 積雪~20cm対応
 間口=関東間2間 (柱芯々3,485mm 屋根幅3,670mm)
 出幅=4尺 (1,170mm)
 色：ピュアシルバー
 屋根材：ポリカーボネート (トーマイマット)
 柱仕様：柱位置固定タイプ
 追加部材：はね出し用柱・部品
 オプション：吊り下げ物干し ロング 2本入/プラチナステン

YKK AP リウッドデッキII 標準 単体
 間口=2間 (3,694mm)
 出幅=縦貼り/7.5尺 (2,305mm) or 横貼り/2,178mm
 色：サニーブラウン
 床板：横貼り or 縦貼り
 束柱：Uタイプ (H400~700) /アルミ色カームブラック

現場状況や作図制限により概略図の内容と多少の違いが生じることがございます。
 施工時は、現場優先とさせて頂きたく思いますので、お立会い頂き、
 最終のご指示のほど、何卒、宜しくお願い致します。

