


ライザーテラスII F型 ルーフタイプ 連棟 積雪~20cm対応

- F型 -

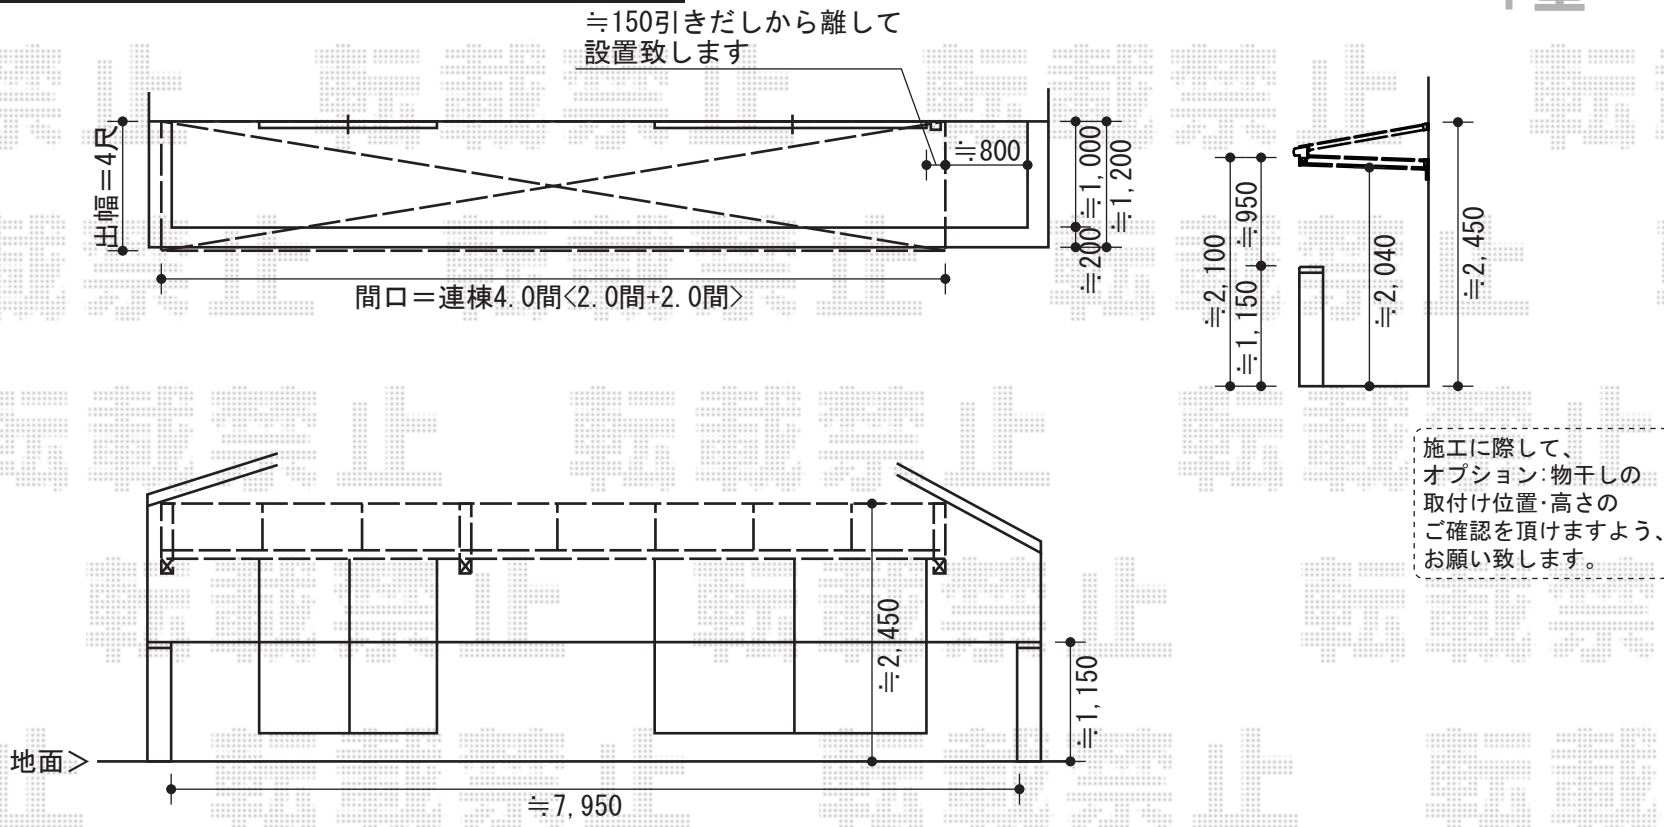

施工に際して、オプション:物干しの取付け位置・高さのご確認を頂きますよう、お願い致します。

トステム ライザーテラスII F型 ルーフタイプ 連棟
 積雪~20cm対応
 間口=関東間2.0間+2.0間 (柱芯々7,300mm 屋根幅7,300mm)
 出幅=4尺 (1,185mm)
 色: シャイングレー
 屋根材: 熱線吸収アクアポリカーボネート (ブルースモーク)
 施工方法: 上止め仕様

現場状況や作図制限により概略図の内容と多少の違いが生じることがございます。
 施工時は、現場優先とさせて頂きたく思いますので、お立会い頂き、
 最終のご指示のほど、何卒、宜しくお願い致します。



EX-SHOP
 HTTP://WWW.EX-SHOP.NET
 担当: 堀