


トリップゲートPB型 ノンレール 片開き

木製塀撤去処分
YKKapFCS61型フェンス
フェンスブロック250×250×450

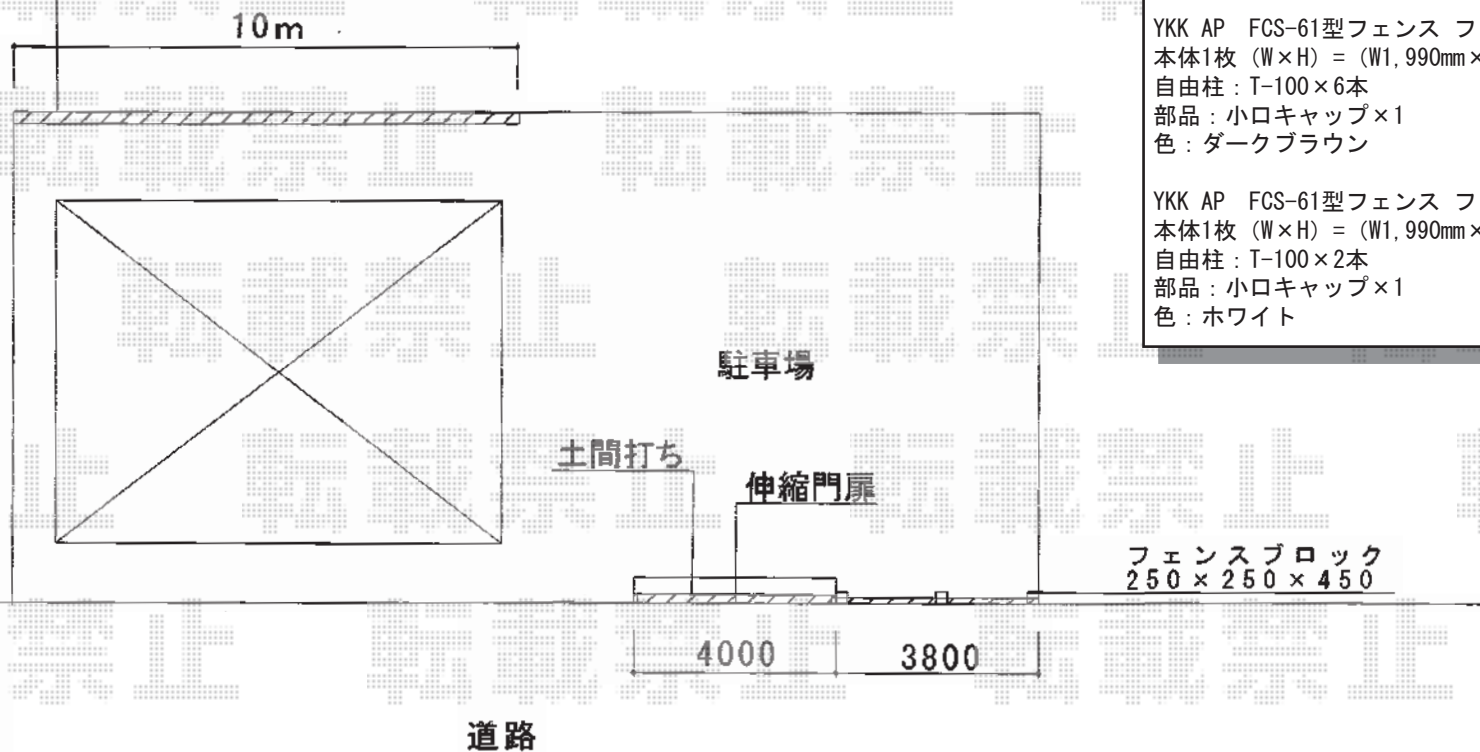

EX-SHOP トリップゲートPB型 ノンレール 片開き
開口幅=4,035mm 全幅=4,135mm たたみ幅=453mm 高さ=1,200mm
色：ステンカラー
キャスター数：3個 落棒数：2本

YKK AP FCS-61型フェンス フリーポールタイプ
本体1枚 (W×H) = (W1,990mm×H1,000mm) ×5スパン
自由柱：T-100×6本
部品：小口キャップ×1
色：ダークブラウン

YKK AP FCS-61型フェンス フリーポールタイプ
本体1枚 (W×H) = (W1,990mm×H1,000mm) ×2スパン
自由柱：T-100×2本
部品：小口キャップ×1
色：ホワイト

現場状況や作図制限により概略図の内容と多少の違いが生じることがございます。
施工時は、現場優先とさせて頂きたく思いますので、お立会い頂き、
最終のご指示のほど、何卒、宜しくお願い致します。



EX-SHOP
HTTP://WWW.EX-SHOP.NET

担当：小林