
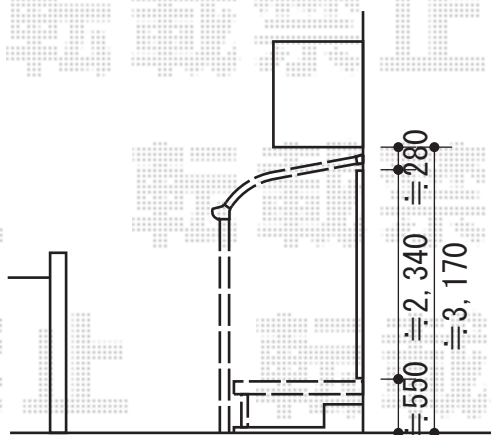


# ウッドデッキ・テラス屋根

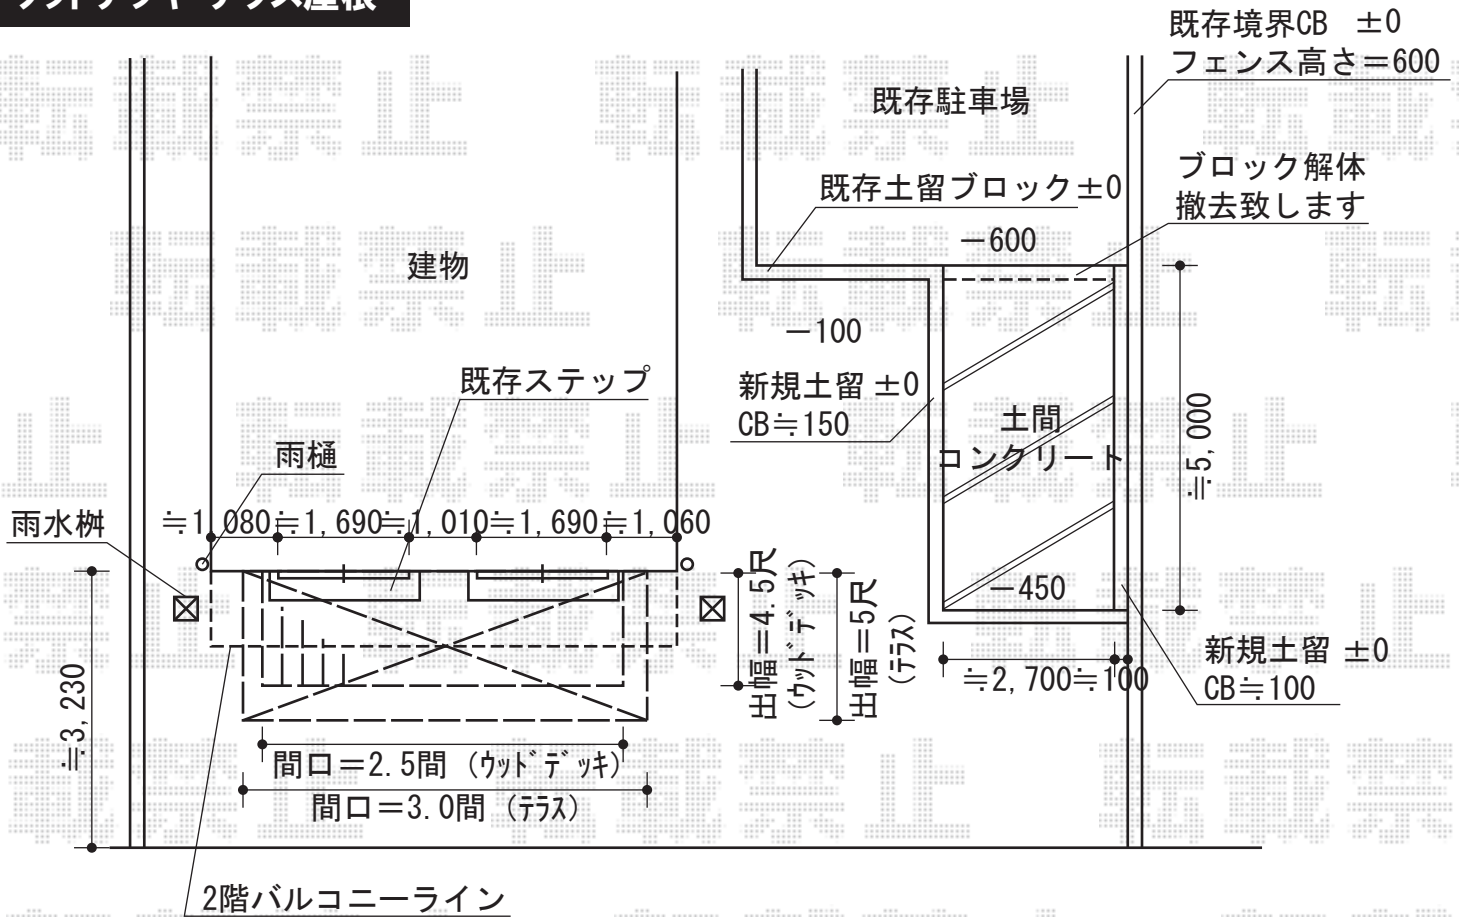

施工に際して、  
オプション:物干しの  
取付け位置・高さの  
ご確認を頂けますよう、  
お願い致します。

リウッドデッキII (標準)  
間口=関東間2.5間 (3,694mm)  
出幅=4.5尺 (1,395mm)  
色: レッドブラウン  
床板: 縦貼り  
束柱: Uタイプ (~700mm)

ベクター R型 テラスタイプ 単体 積雪~20cm対応  
間口=関東間3.0間 (柱芯々5,305mm 屋根幅5,490mm)  
出幅=5尺 (1,470mm) 色: ホワイト  
屋根材: 熱線遮断ポリカーボネート (アースブルーマット調)  
柱仕様: 柱位置固定タイプ 施工方法: 下止め仕様  
オプション: 吊り下げ物干し 標準 2本入 (プラチナステン)

現場状況や作図制限により概略図の内容と多少の違いが生じることがございます。  
施工時は、現場優先とさせて頂きたく思いますので、お立会い頂き、  
最終のご指示のほど、何卒、宜しくお願い致します。



EX-SHOP  
HTTP://WWW.EX-SHOP.NET

担当: 小林