


フェンス・ウッドデッキ

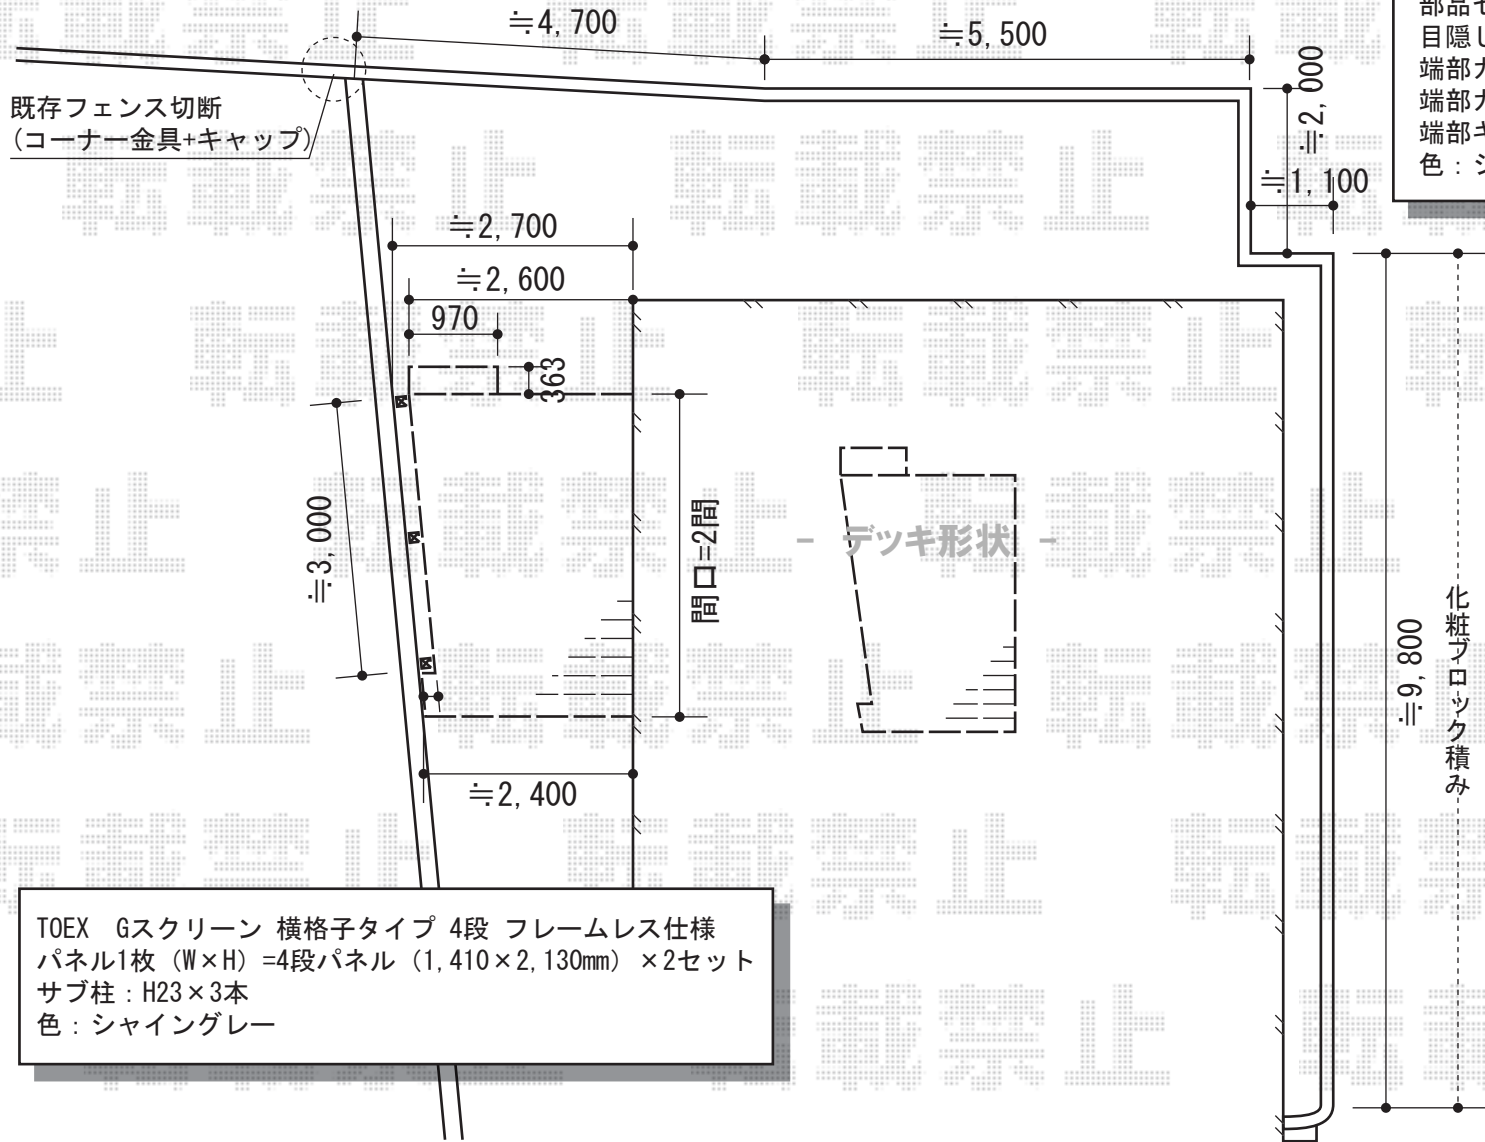

TOEX プリレオR9フェンス フリーポールタイプ
 本体1枚 (W×H) = (1,979.5×800mm) × 12枚
 柱 : T-8×18本
 部品セットA : 18セット
 目隠しコーナー継手 (ポール付) : 4セット
 端部カバー (側枠左右各1本) : 1セット
 端部カバー (切詰用・側枠1本) : 2セット
 端部キャップA : 1セット
 色 : シヤイングレー

YKK AP リウッドデッキII 単体 入隅加工
 間口=関東間2.0間 (3,694mm)
 出幅=9尺 (2,760mm)
 色 : レッドブラウン
 床板 : 縦張り
 束柱 : Sタイプ (高さ450mm)
 追加部材 : 入隅加工用部材

YKK AP 独立式リウッドステップ
 色 : レッドブラウン

TOEX Gスクリーン 横格子タイプ 4段 フレームレス仕様
 パネル1枚 (W×H) = 4段パネル (1,410×2,130mm) × 2セット
 サブ柱 : H23×3本
 色 : シヤイングレー

現場状況や作図制限により概略図の内容と多少の違いが生じることがございます。
 施工時は、現場優先とさせて頂きたく思いますので、お立会い頂き、
 最終のご指示のほど、何卒、宜しくお願い致します。

