


ライザーテラスII F型 ルーフタイプ 単体 積雪～20cm対応

門扉交換
ポストインターホン付
既存の柱に取付

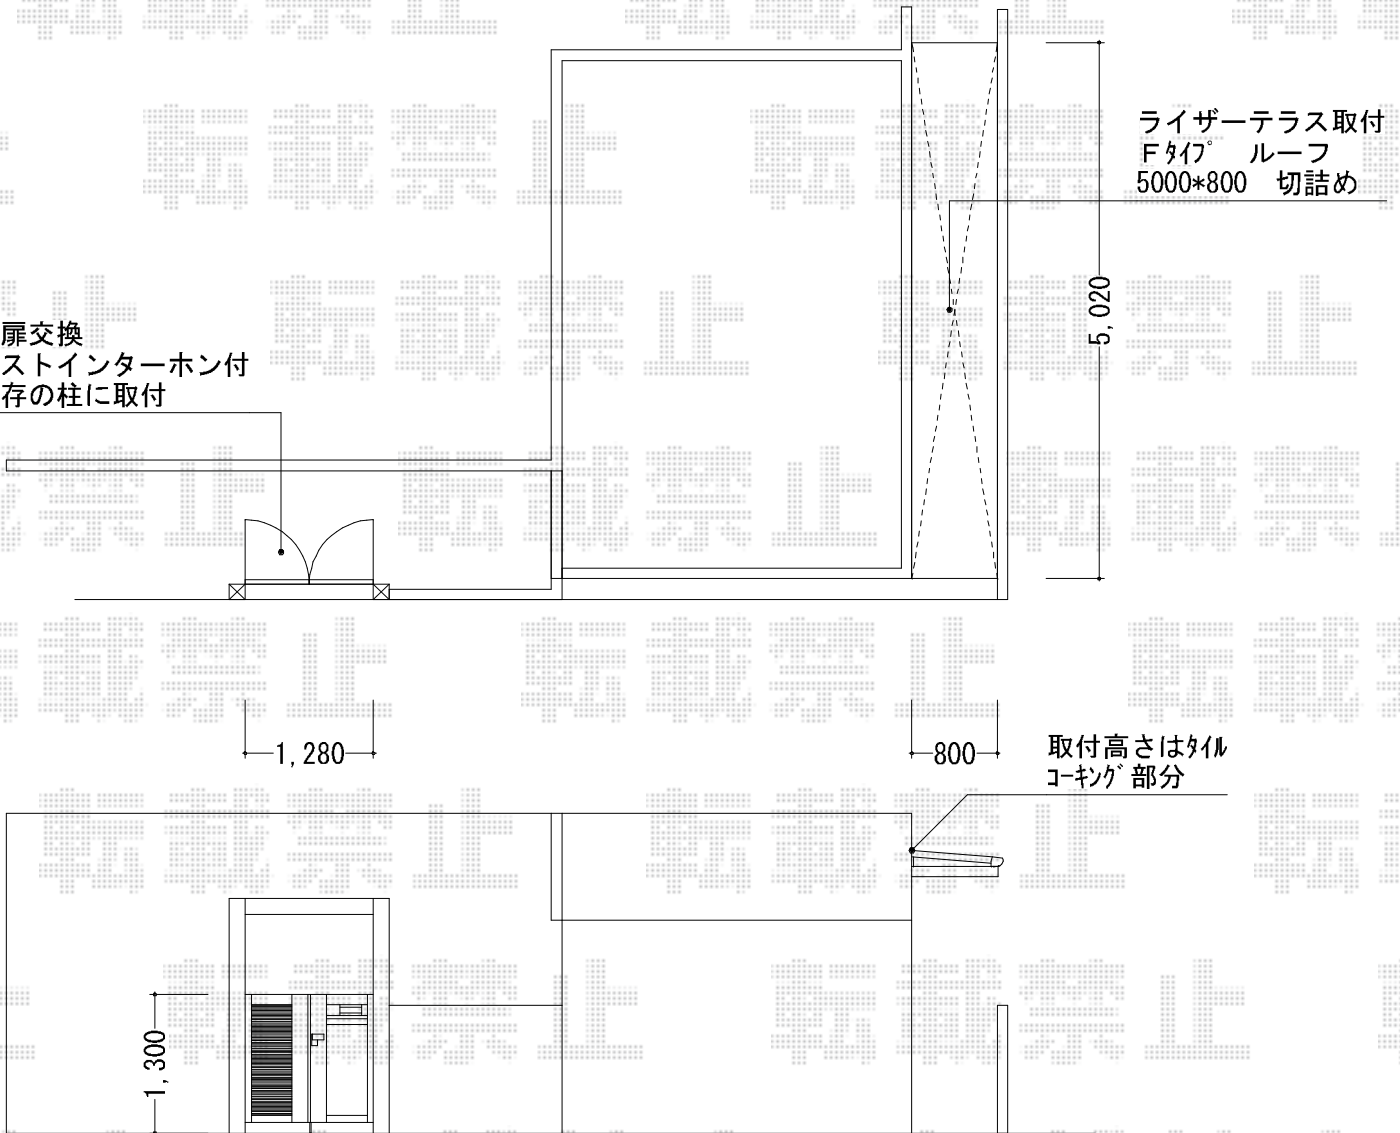

四国化成 クレディ門扉1型+袖門扉L1タイプ[柱無し]
扉1枚寸法 (W×H) =600mm×1,200mm
色：ブラックつや消し
錠：37Vレバーハンドル錠
開き：内開き
全面戸当たり：H12用
オプション：追加落とし棒B

トステム ライザーテラスII F型 ルーフタイプ 単体 積雪～20cm対応
間口=メーター5000通し (方丈芯々/屋根幅5,020mm)
出幅=3尺 (885mm)
色：ホワイト
屋根材：ポリカーボネート (クリアマット/すりガラス調)
柱仕様：ルーフタイプ (柱無し)
施工方法：上止め仕様

現場状況や作図制限により概略図の内容と多少の違いが生じることがございます。
施工時は、現場優先とさせて頂きたく思いますので、お立会い頂き、
最終のご指示のほど、何卒、宜しくお願い致します。



EX-SHOP
HTTP://WWW.EX-SHOP.NET

担当：堀

全ての著作権は、エクスショップに帰属します。当社とのお取引目的外の使用・複製・転載禁止となっております。