


# カーポート・フェンス

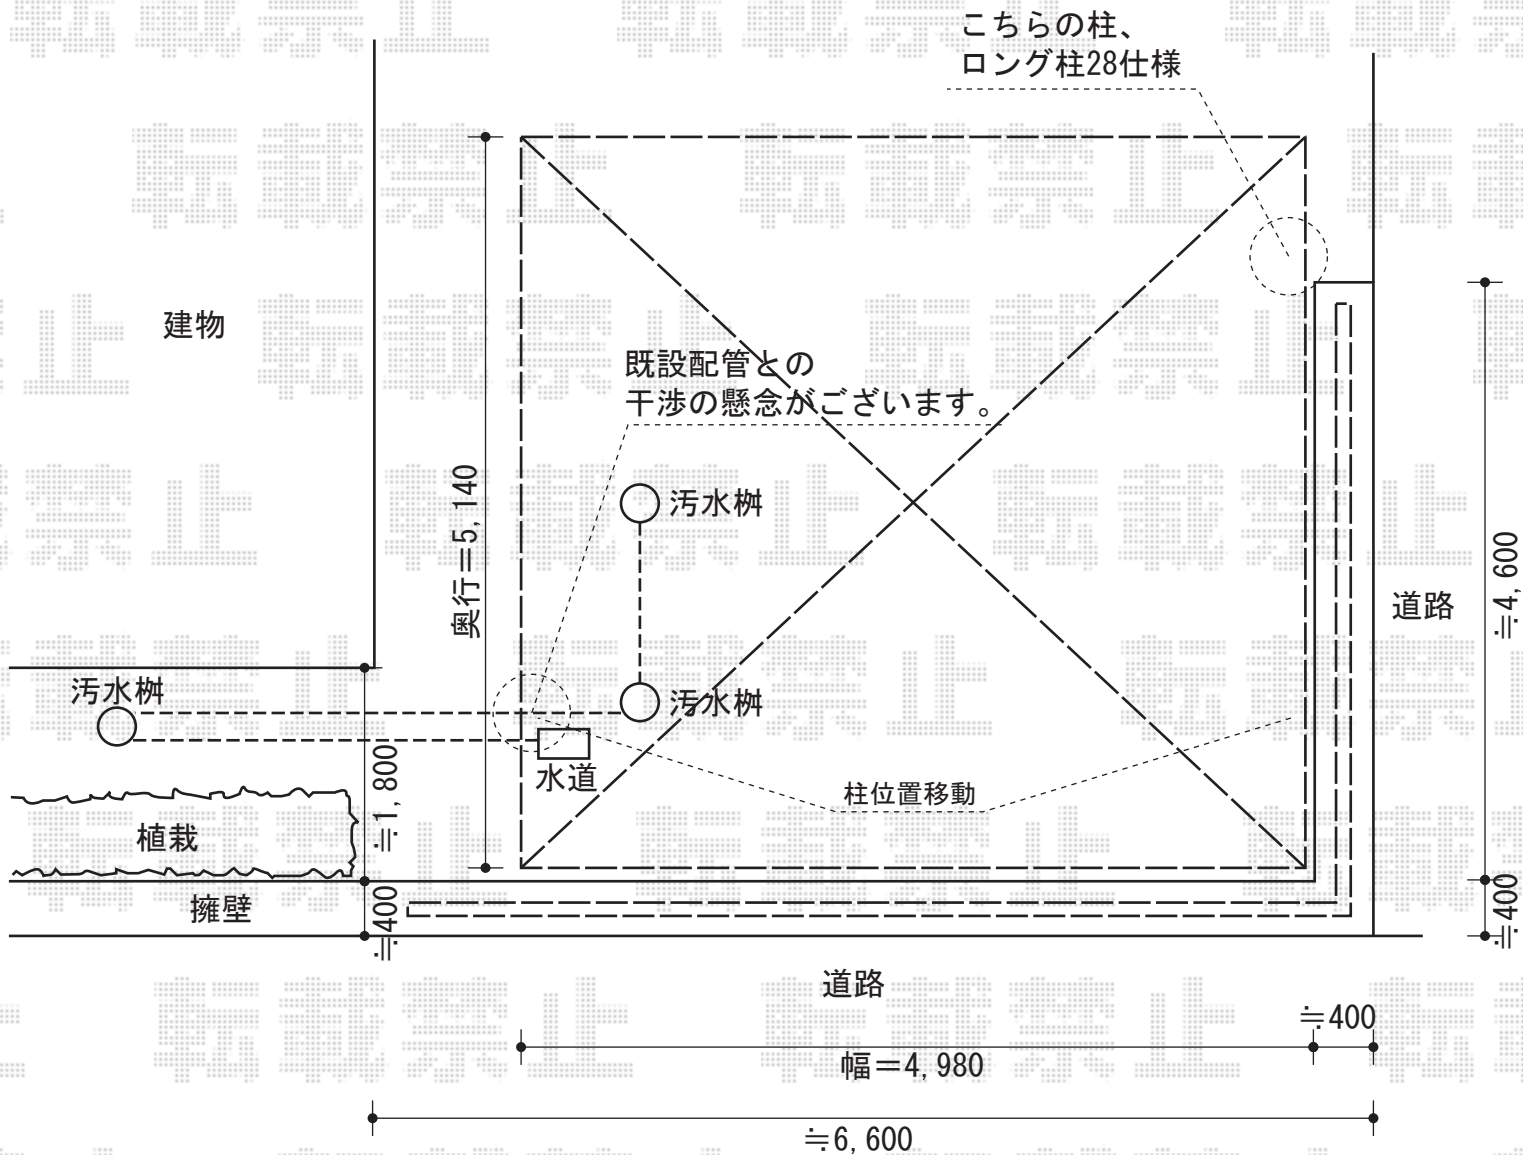

トステム カーブポートシグマⅢ ワイドタイプ 積雪~30cm対応  
 幅=5,140mm  
 奥行=4,980mm  
 色：シャイングレー  
 屋根材：ポリカーボネート（ブルースモーク）  
 柱仕様：ロング柱23仕様（有効高 約2,300mm）×3本  
 柱仕様：ロング柱28仕様（有効高 約2,800mm）×1本

YKK AP エクスラインフェンス2型  
 本体1枚（W×H）=（1,975×1,000mm）×6枚  
 自由柱1型：T100×9本  
 格子付きコーナー継手：1セット  
 エンドキャップ：1セット  
 色：プラチナステン

現場状況や作図制限により概略図の内容と多少の違いが生じることがございます。  
 施工時は、現場優先とさせて頂きたく思いますので、お立会い頂き、  
 最終のご指示のほど、何卒、宜しくお願い致します。



EX-SHOP  
[HTTP://WWW.EX-SHOP.NET](http://www.ex-shop.net)

担当：大辻