


ウッドデッキ・フェンス

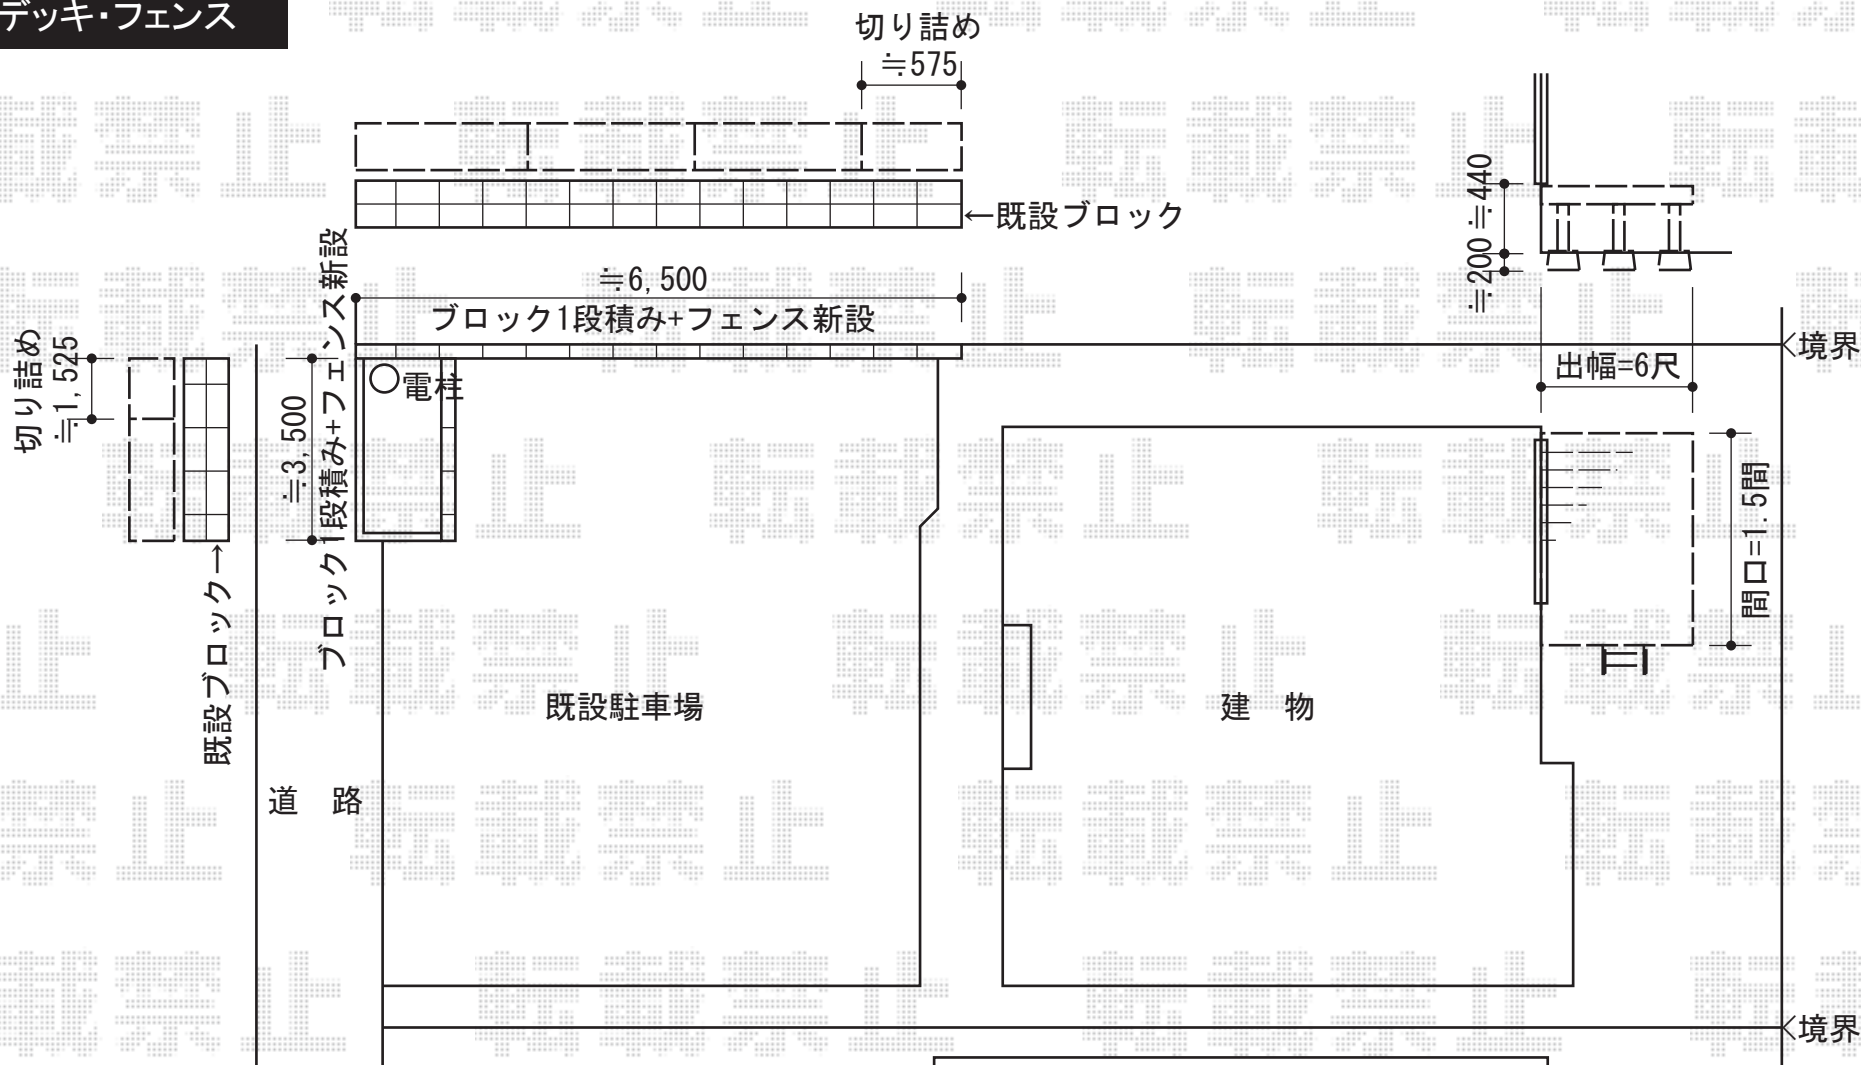

YKK AP レスティナフェンス22型 自由柱施工タイプ
 本体1枚 (W×H) = (1,975×600mm) × 6枚
 自由柱2型 : T60×8本
 エンドキャップ : 2セット
 色 : ブラウン

YKK AP リウッドデッキII 単体 ワイド
 間口=関東間1.5間 (3,088mm)
 出幅=6尺 (1,850mm)
 色 : レッドブラウン
 床板 : 縦張り
 束柱 : Uタイプ (高さ400~700mm)

YKK AP リウッドステップ 4型 Sタイプ (2段)
 色 : レッドブラウン

現場状況や作図制限により概略図の内容と多少の違いが生じることがございます。
 施工時は、現場優先とさせて頂きたく思いますので、お立会い頂き、
 最終のご指示のほど、何卒、宜しくお願い致します。

