


ライザーテラスⅡR型 単体 ルーフタイプ 積雪～20cm対応

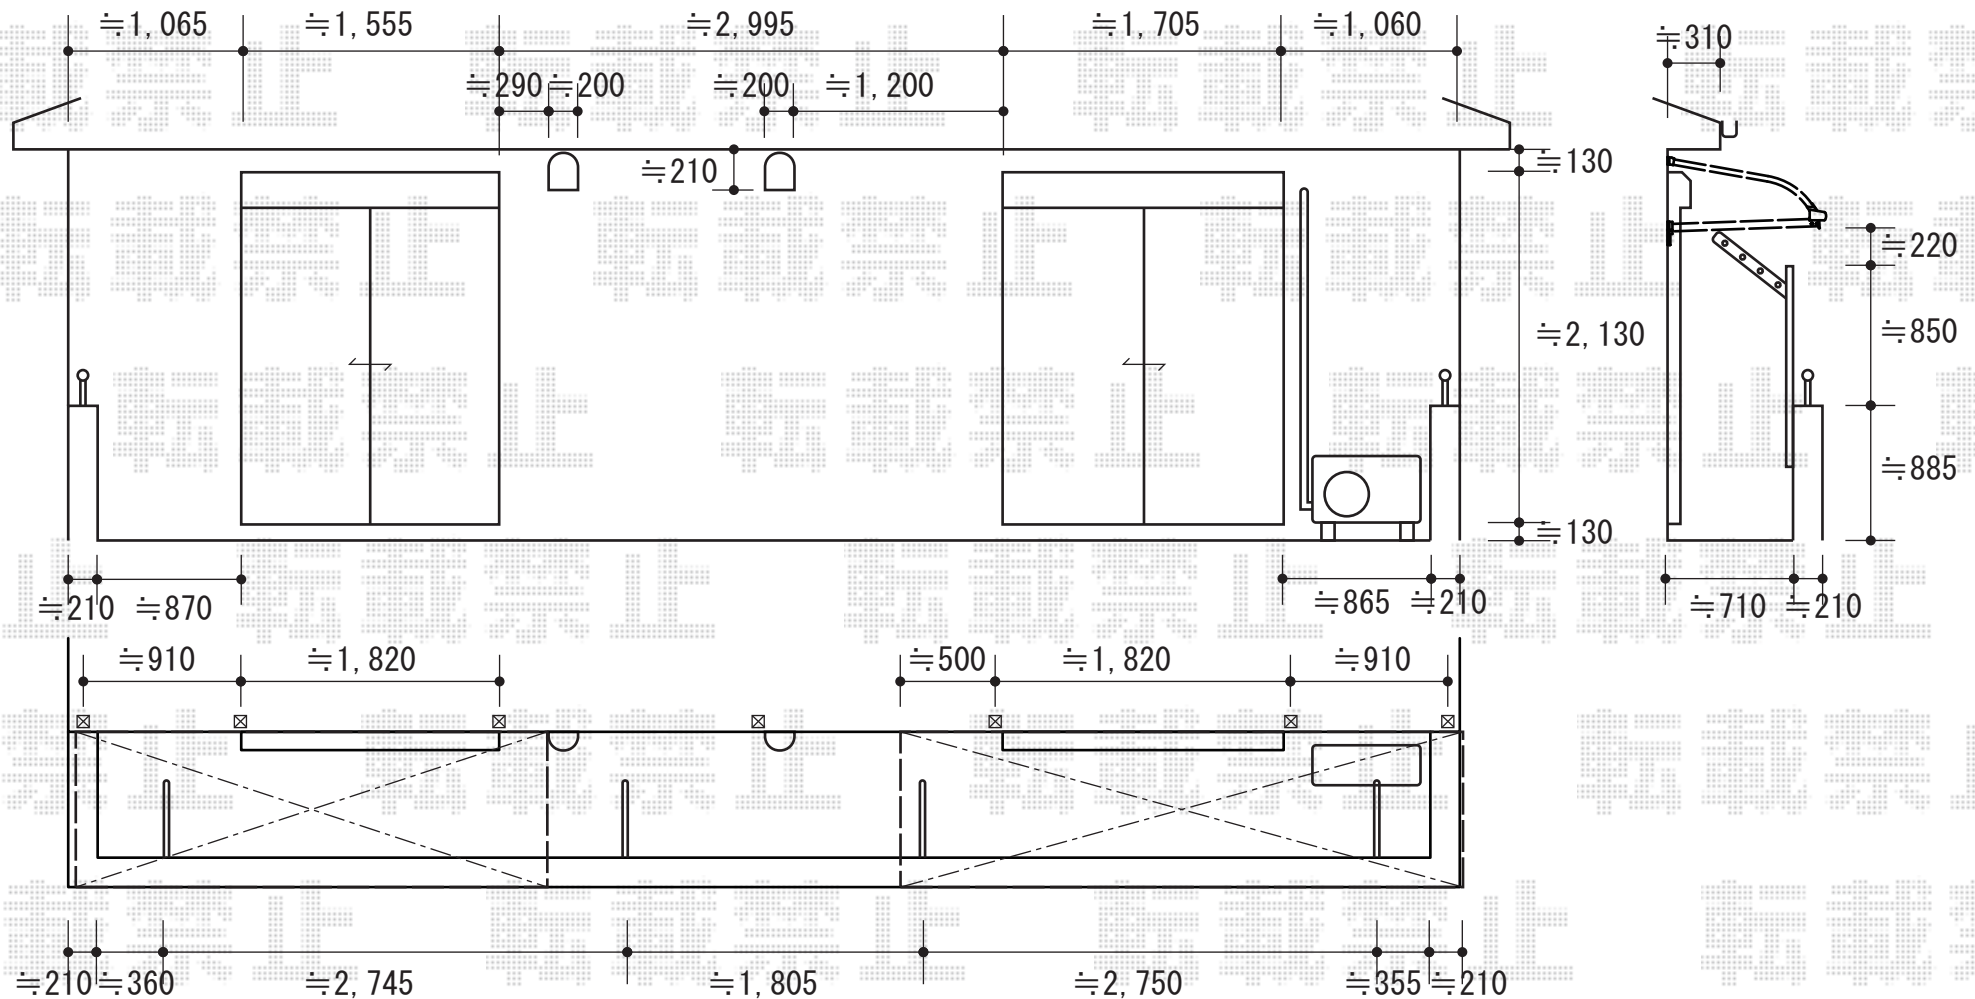

トステム ライザーテラスⅡR型 単体 ルーフタイプ 積雪～20cm対応
 間口=関東間1.5間 (方杖芯々2,730mm 屋根幅2,750mm)
 出幅=3尺 (885mm)
 色: シャイングレー
 屋根材: ポリカーボネート (クリアマット/すりガラス調)
 柱仕様: 柱無し
 施工方法: 上止め

トステム ライザーテラスⅡR型 単体 ルーフタイプ 積雪～20cm対応
 間口=関東間2.0間 (方杖芯々3,640mm 屋根幅3,660mm)
 出幅=3尺 (885mm)
 色: シャイングレー
 屋根材: ポリカーボネート (クリアマット/すりガラス調)
 柱仕様: 柱無し
 施工方法: 上止め

現場状況や作図制限により概略図の内容と多少の違いが生じることがございます。
 施工時は、現場優先とさせて頂きたく思いますので、お立会い頂き、
 最終のご指示のほど、何卒、宜しくお願い致します。



EX-SHOP
 HTTP://WWW.EX-SHOP.NET

担当: 小林